

légende règlement



Périmètre de Z.A.C

UZA

Zonage P.L.U



Limite de zone P.L.U



Limite d'ilôts

AC1

Servitude MH 500m



Côté permettant l'accès



Axe de faitage obligatoire



Haie bocagère obligatoire

VILLE DE
Saint-malo

Dossier n°
671 P58


Création d'un secteur de **PLAN MASSE UM20
LES FOUGERAIS**

Dossier de mise en compatibilité du PLU

**PLAN MASSE UM20
LES FOUGERAIS**

Plan Local d'Urbanisme

Dossier approuvé par le C.M du 20 Juin 2019

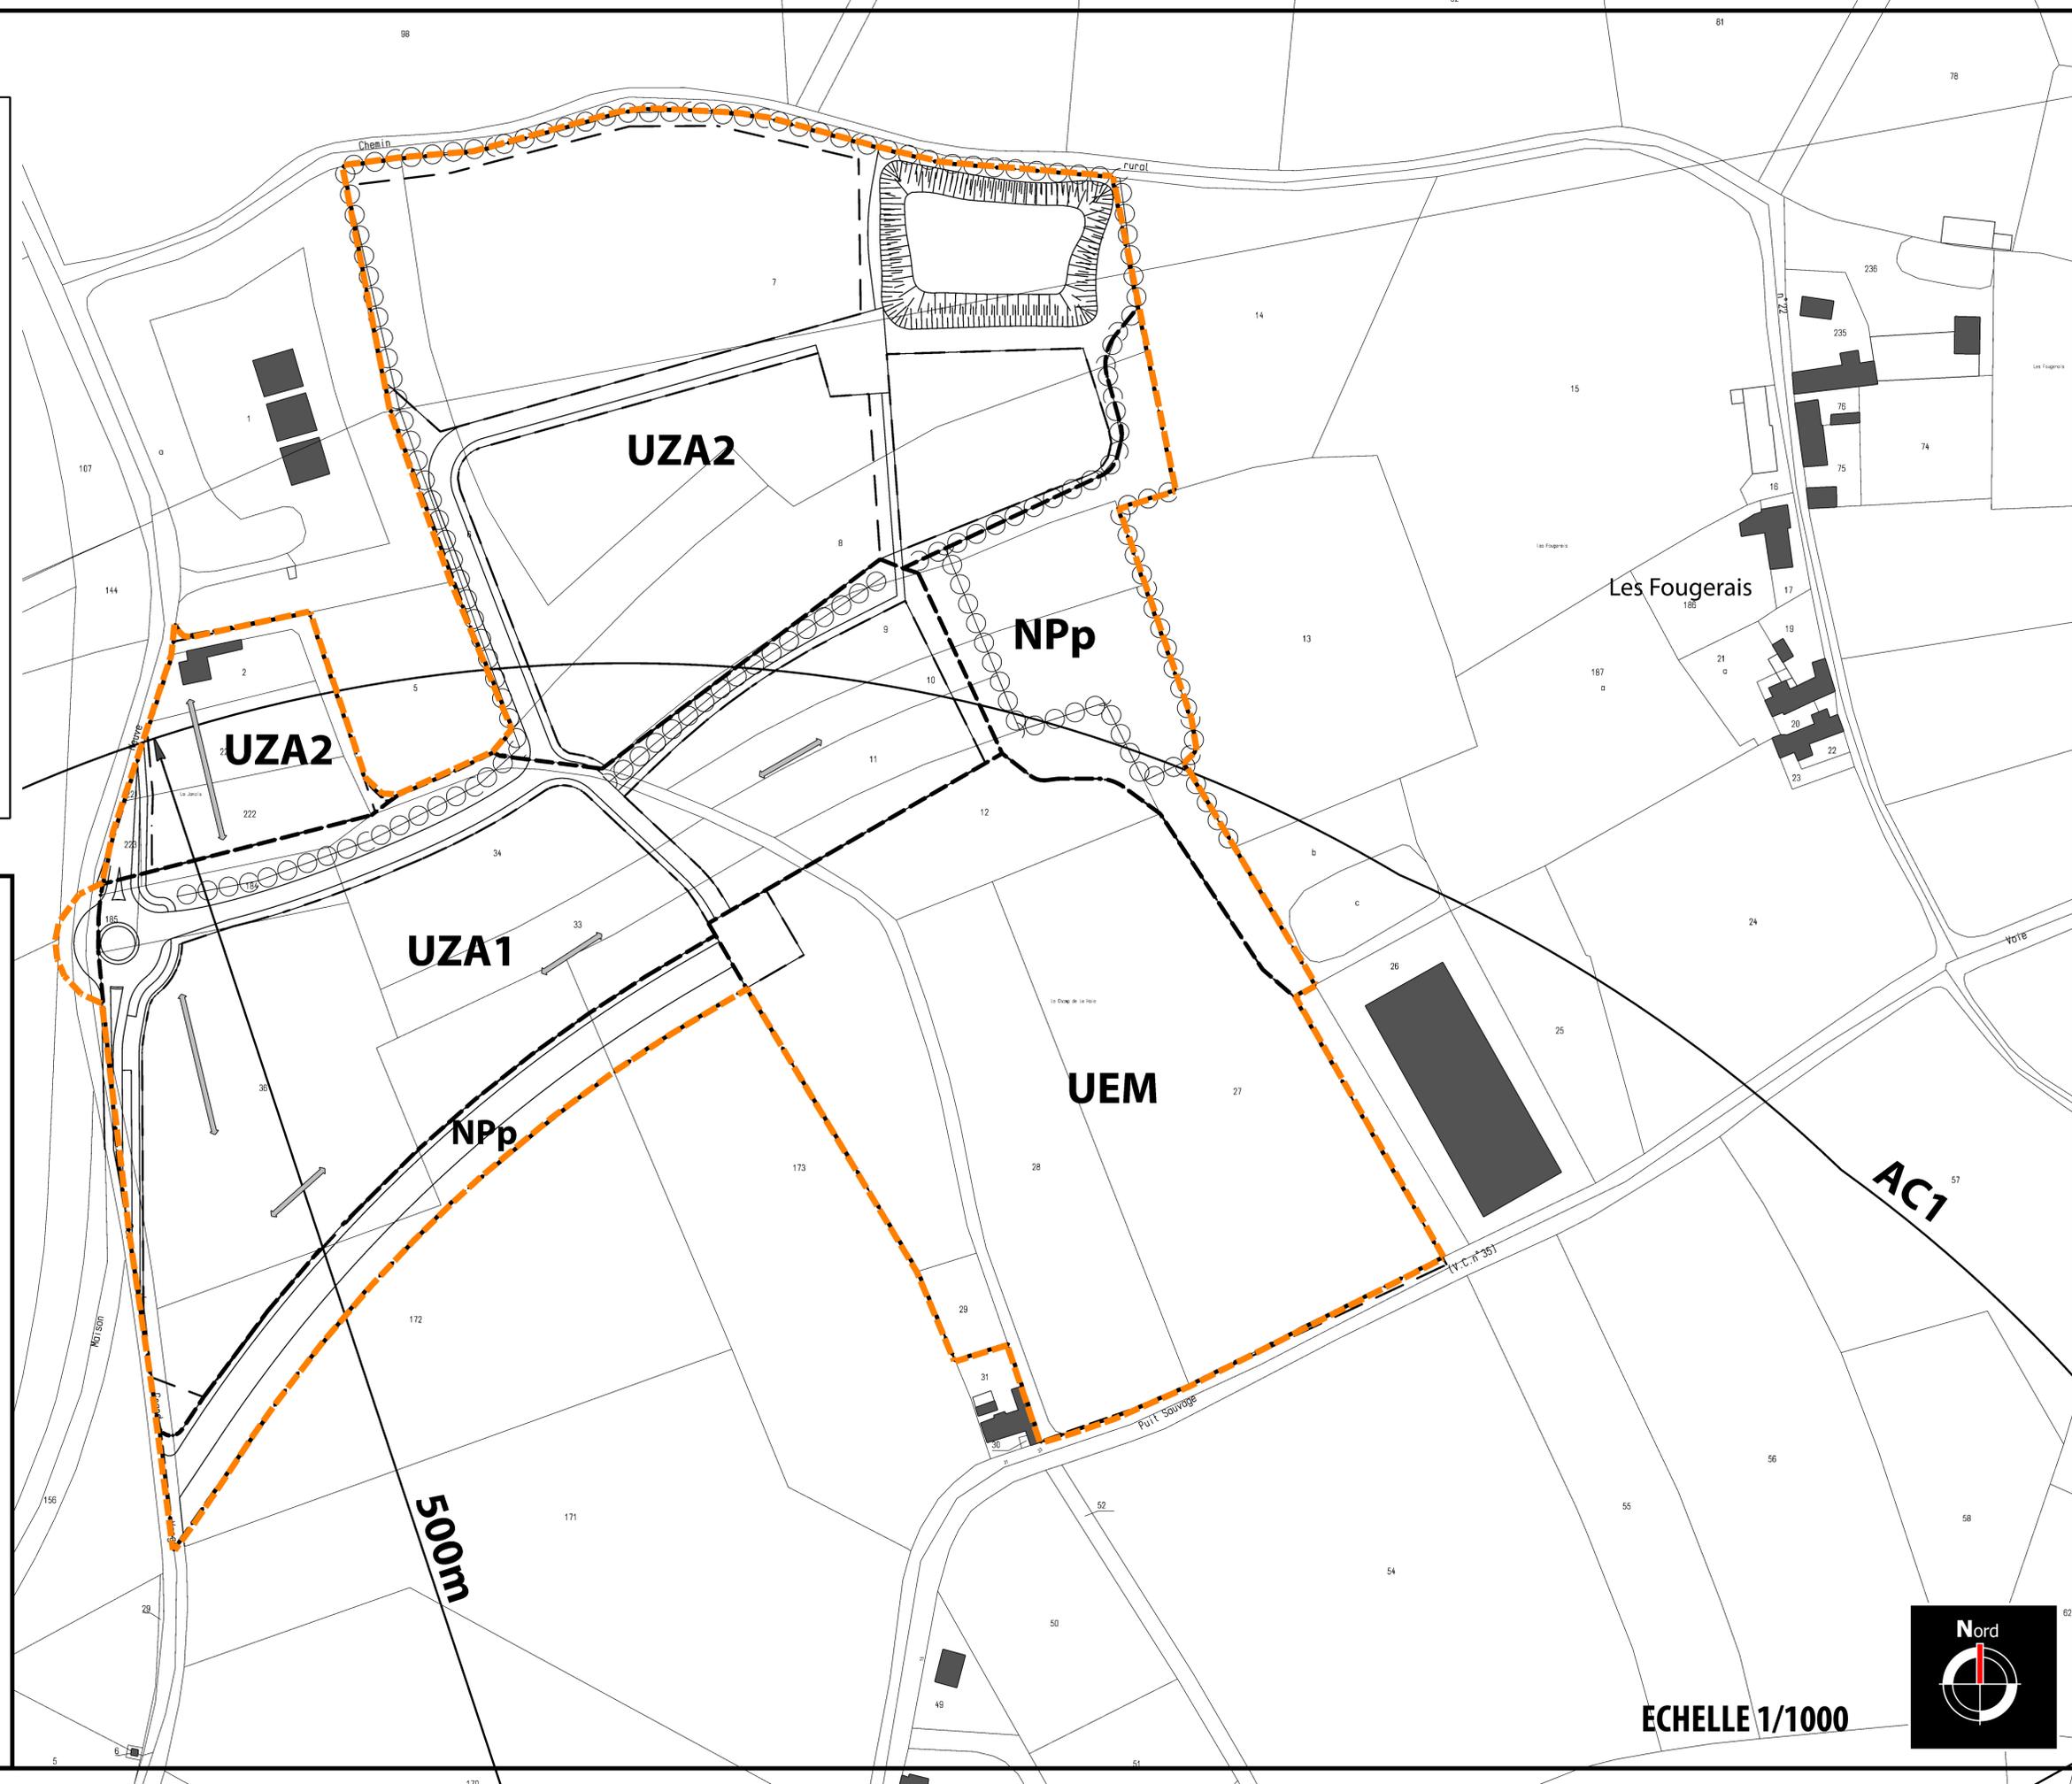

ECHELLE 1/1000

