



	Zonage ou secteur
	Plan de Masse Annexe
	Emplacement réservé
	Numéro d'opération
	(Renvoi à la liste des emplacements réservés)
	V = Voirie P = Ouvrage public A = Assainissement
	Ilot remarquable (article L123-1-7)
	Secteur à protéger au titre de l'article L123-1-7
	Patrimoine bâti balnéaire (article L123-1-7)
	Patrimoine bâti balnéaire remarquable dans un ilot remarquable (article L123-1-7)
	Patrimoine bâti urbain remarquable (article L123-1-7)
	Espace boisé classé à conserver ou à créer
	Secteur de point de vue (voir annexe documentaire)
	Tracé de voie avec emprise
	Indication de voie de dessert
	Zone de plantations obligatoires
	Plan de détails
	article L.151-41 5° Code de l'Urbanisme

PL.U APPROUVE PAR LE CONSEIL MUNICIPAL DU 31 MARS 2006
(modifié le 12 mai 2006)

1ère MISE A JOUR LE 12 MARS 2007

2ème MISE A JOUR LE 14 DECEMBRE 2007

3ème MISE A JOUR LE 15 DECEMBRE 2008

4ème MISE A JOUR LE 21 DECEMBRE 2011

5ème MISE A JOUR LE 07 JUILLET 2012

6ème MISE A JOUR LE 31 MAI 2013

7ème MISE A JOUR LE 1 DECEMBRE 2016

8ème MISE A JOUR LE 9 OCTOBRE 2017


9ème MISE A JOUR LE 25 FEVRIER 2020

10ème MISE A JOUR LE 16 SEPTEMBRE 2020

11ème MISE A JOUR LE 14 SEPTEMBRE 2021

12ème MISE A JOUR LE 2 DECEMBRE 2022

ville de Saint-Malo département d'Ille et Vilaine plan local d'urbanisme

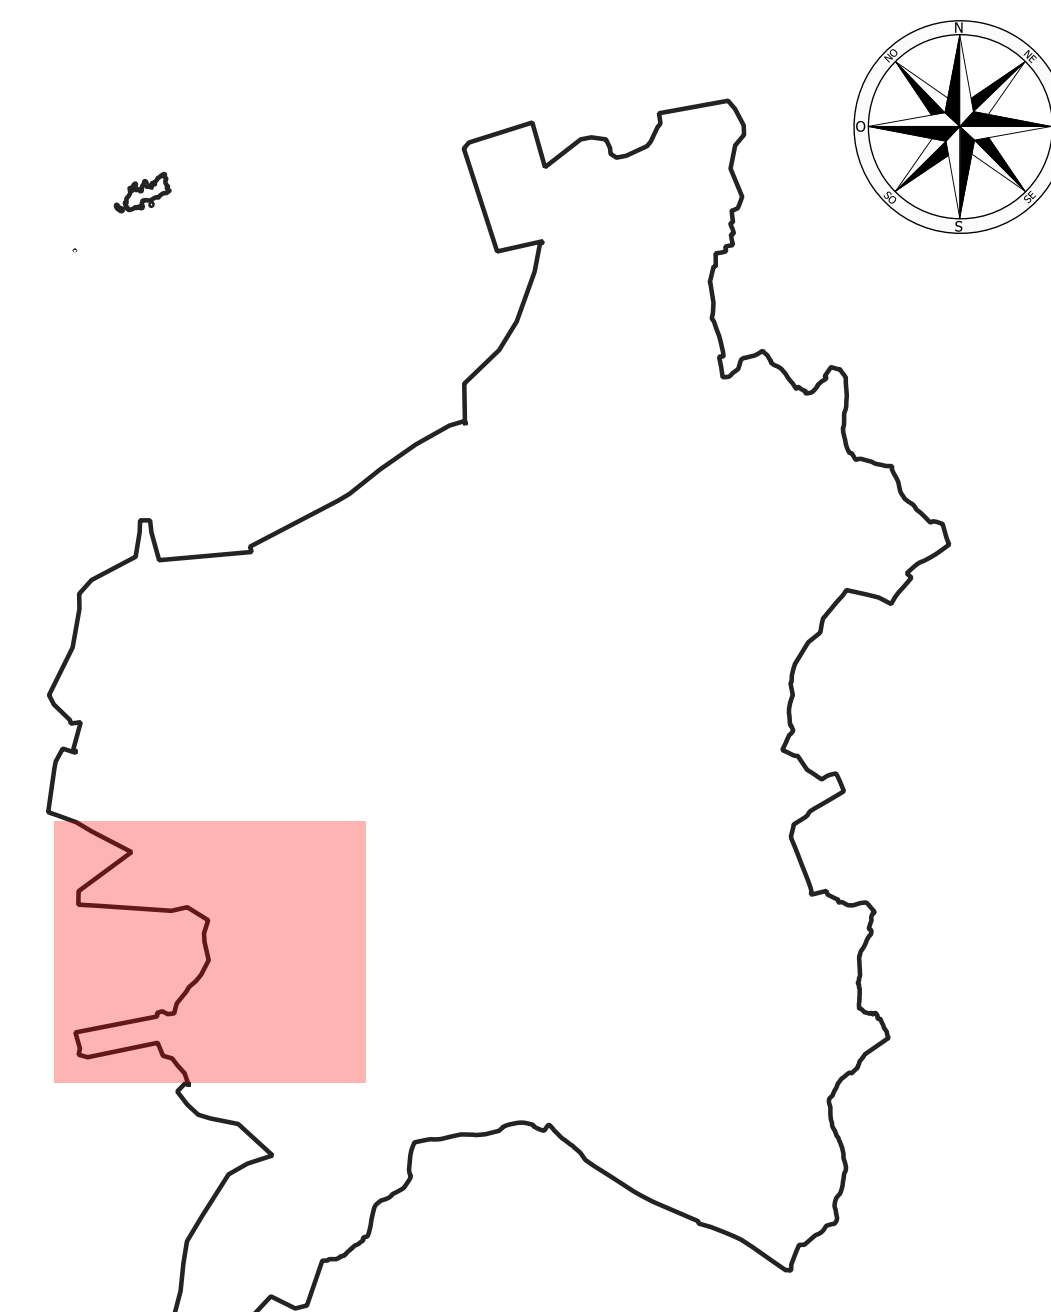

4.2-DOCUMENTS GRAPHIQUES

Fort du Naye
BP147 35408
SAINT MALO
Tel : 02.99.21.53.00
FAX : 02.99.21.53.10

ZONAGE

Echelle 1/2500 ème	11c
-----------------------	-----