


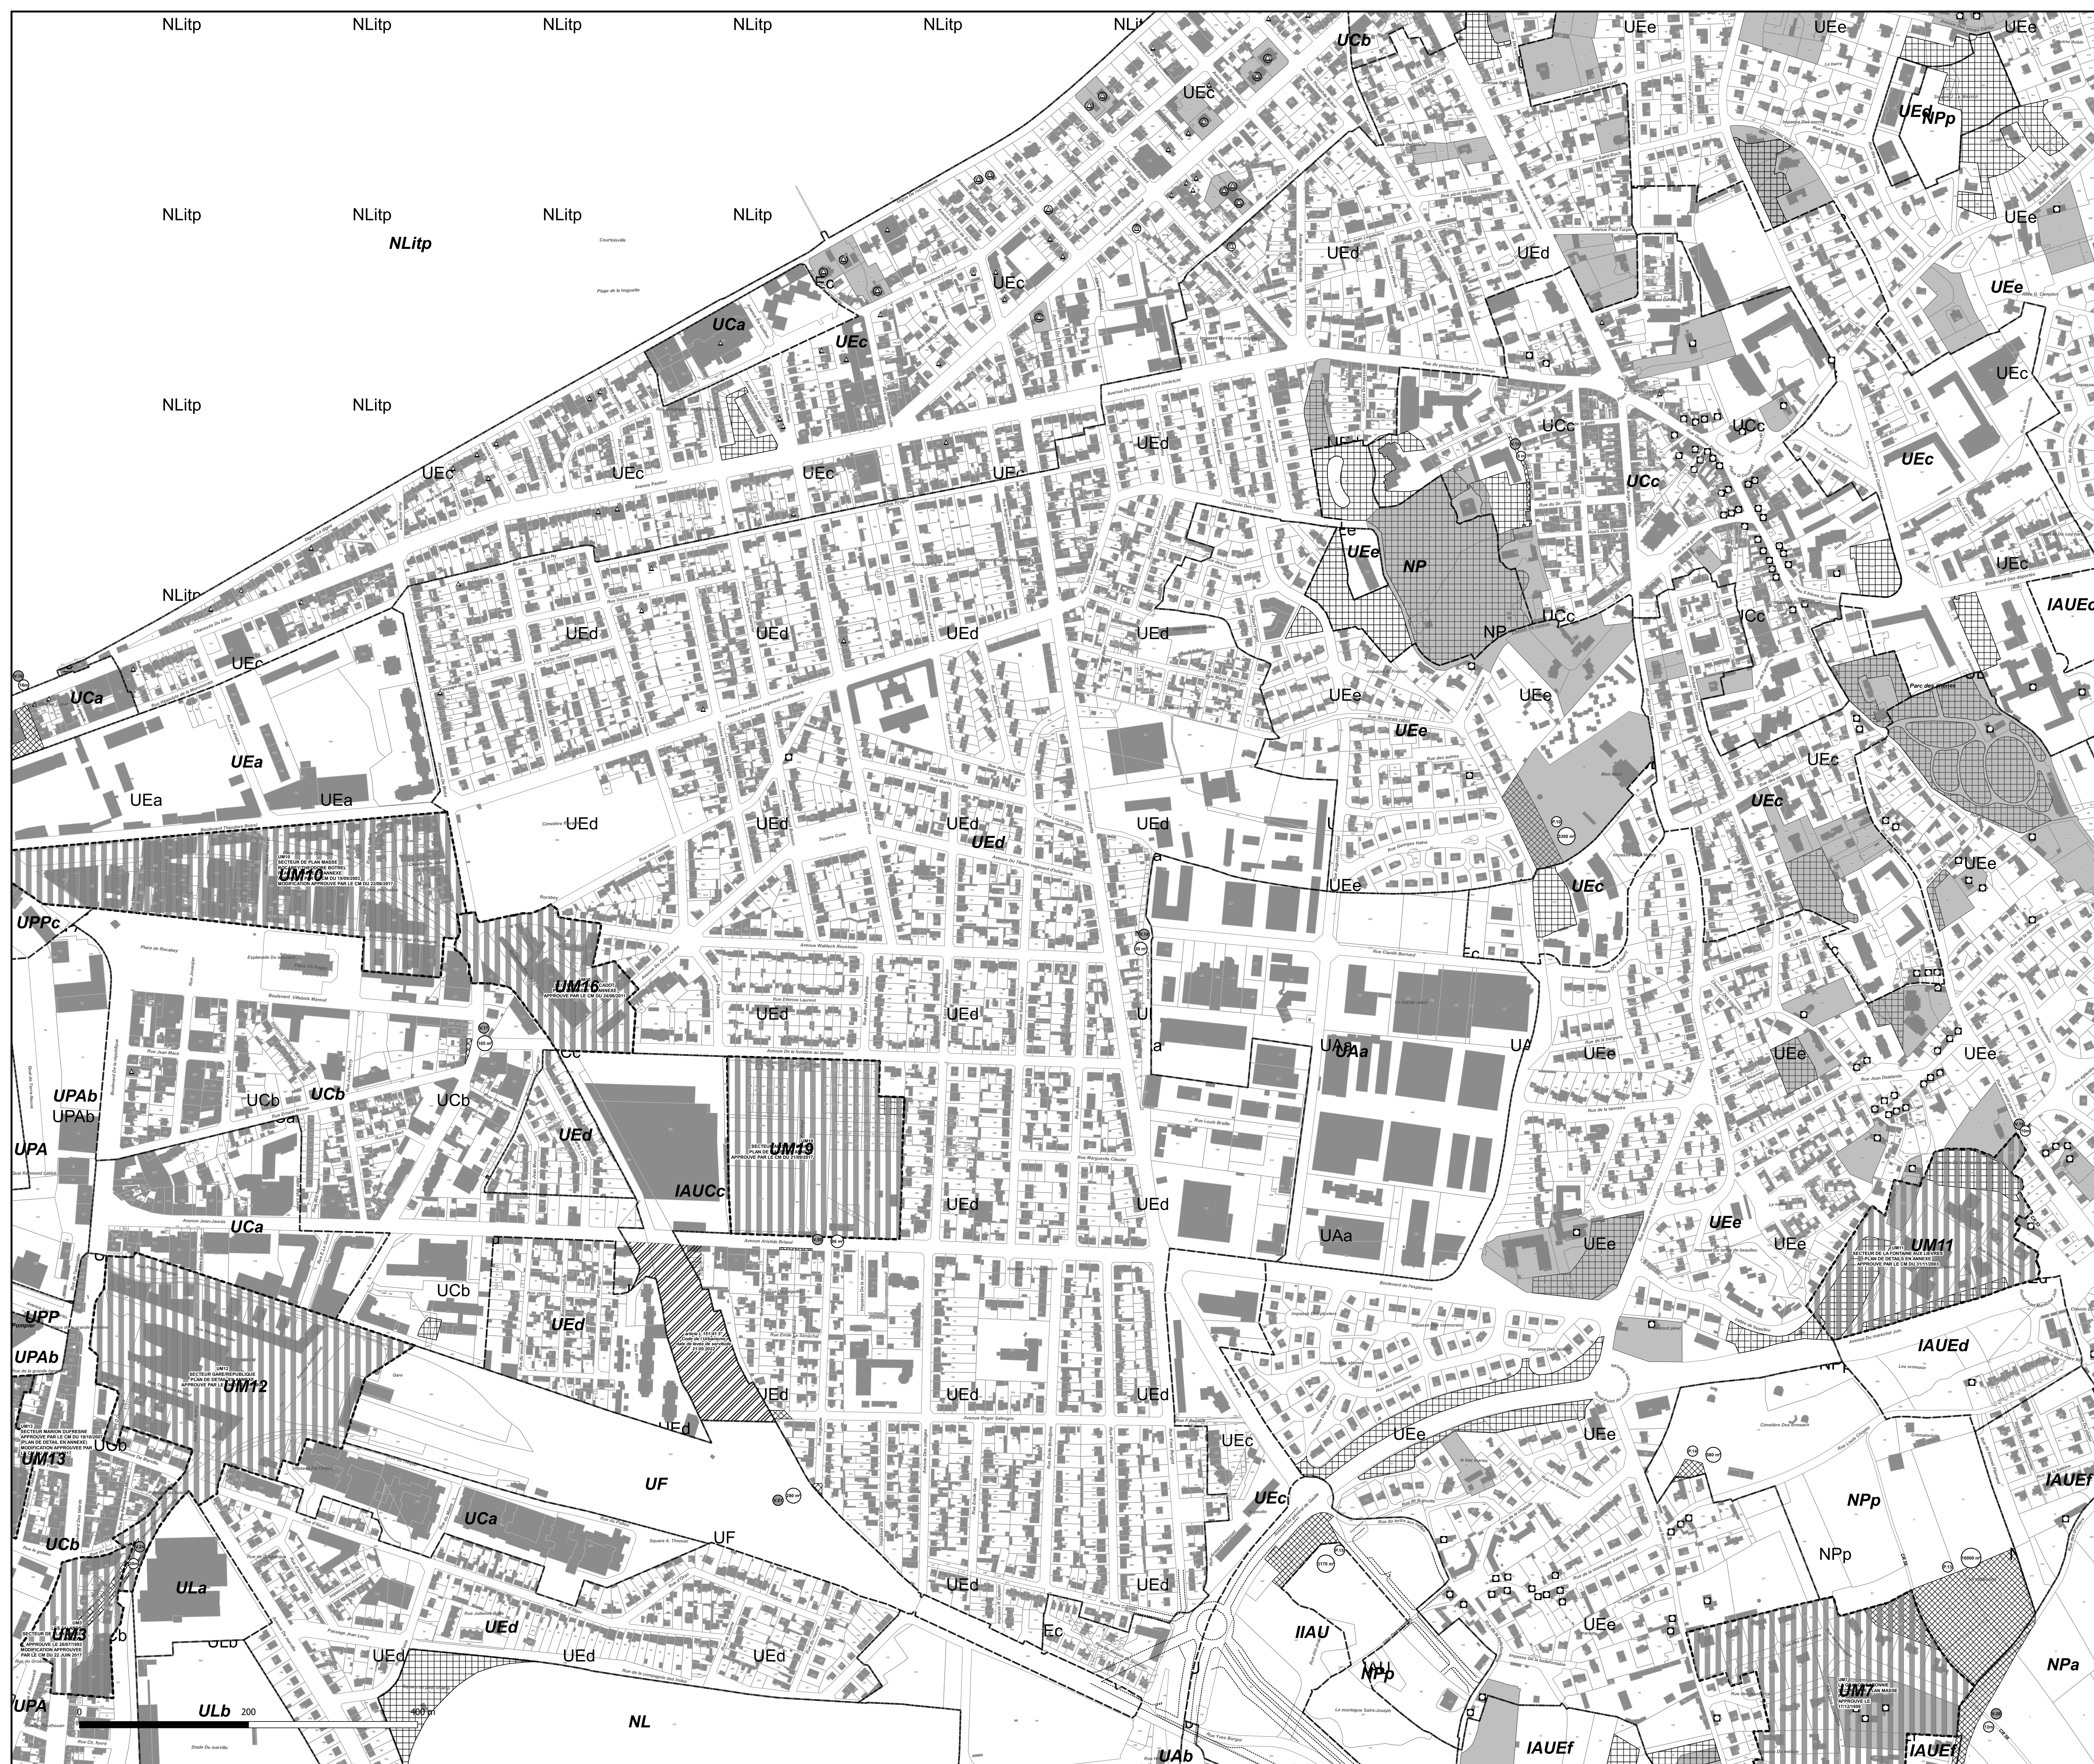

LEGENDE

	Zonage ou secteur
	Plan de Masse Annexe
	Emplacement réservé
	Número d'opération (Renvoi à la liste des emplacements réservés) V= Voirie P=Ouvrage public A=Assainissement
	Ilot remarquable (article L123-1-7)
	Secteur à protéger au titre de l'article L123-1-7
	Patrimoine bati balnéaire (article L123-1-7)
	Patrimoine bati balnéaire compris dans un ilot remarquable (article L123-1-7)
	Patrimoine bati urbain remarquable (article L123-1-7)
	Espace boisé classé à conserver ou à créer
	Secteur de point de vue (voir annexe documentaire)
	Tracé de voie avec emprise
	Indication de voie de desserte
	Zone de plantations obligatoires
	Plan de détails
	article L.151-41 5° Code de l'Urbanisme

PLU APPROUVÉ PAR LE CONSEIL MUNICIPAL DU 31 MARS 2006
(modifié le 12 mai 2006)
1ère MISE A JOUR LE 12 MARS 2007
2ème MISE A JOUR LE 14 DECEMBRE 2007
3ème MISE A JOUR LE 15 DECEMBRE 2008
4ème MISE A JOUR LE 21 DECEMBRE 2011
5ème MISE A JOUR LE 07 JUILLET 2012
6ème MISE A JOUR LE 31 MAI 2013
7ème MISE A JOUR LE 1 DECEMBRE 2016
8ème MISE A JOUR LE 9 OCTOBRE 2017
9ème MISE A JOUR LE 25 FÉVRIER 2020
10ème MISE A JOUR LE 16 SEPTEMBRE 2020
11ème MISE A JOUR LE 14 SEPTEMBRE 2021

12ème MISE A JOUR LE 2 DECEMBRE 2022

ville de Saint-Malo département d'Ille et Vilaine

plan local d'urbanisme

4.2-DOCUMENTS GRAPHIQUES
FORMAT D'IMPRESSION : A0

Fort du Naye
0147 35408
SAINT-MALO
Tel : 02.99.21.53.00
Fax : 02.99.21.53.10

Echelle
1/2500ème

Planche
5d