
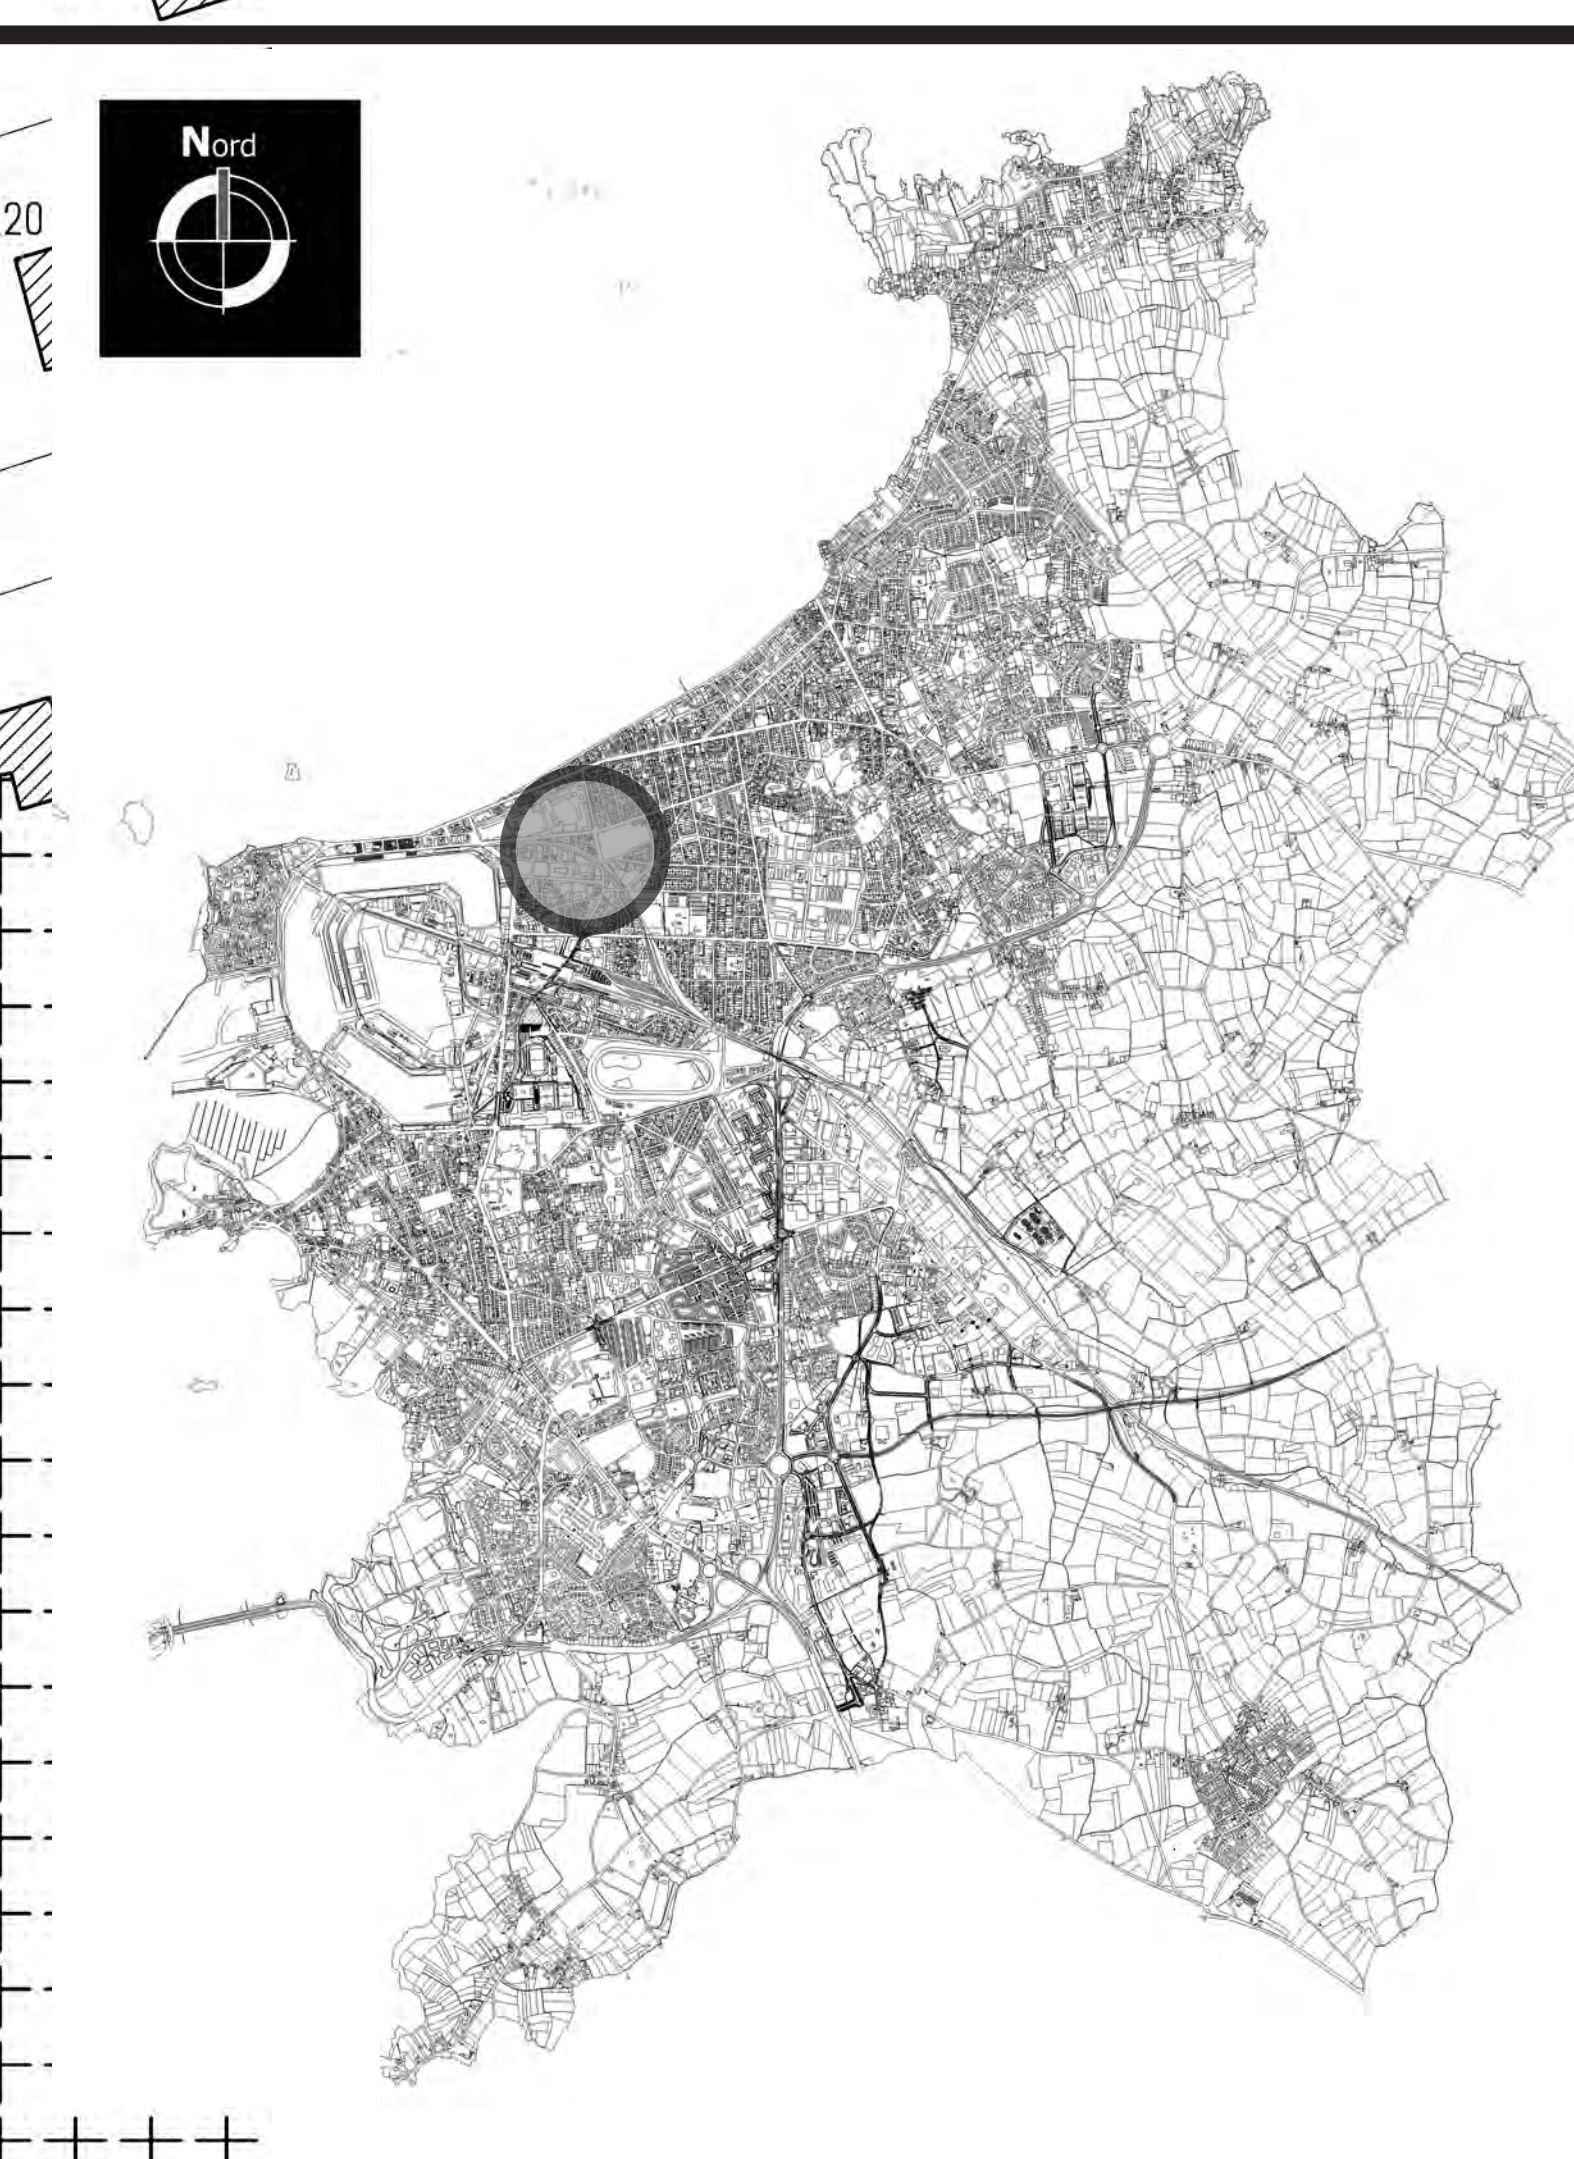


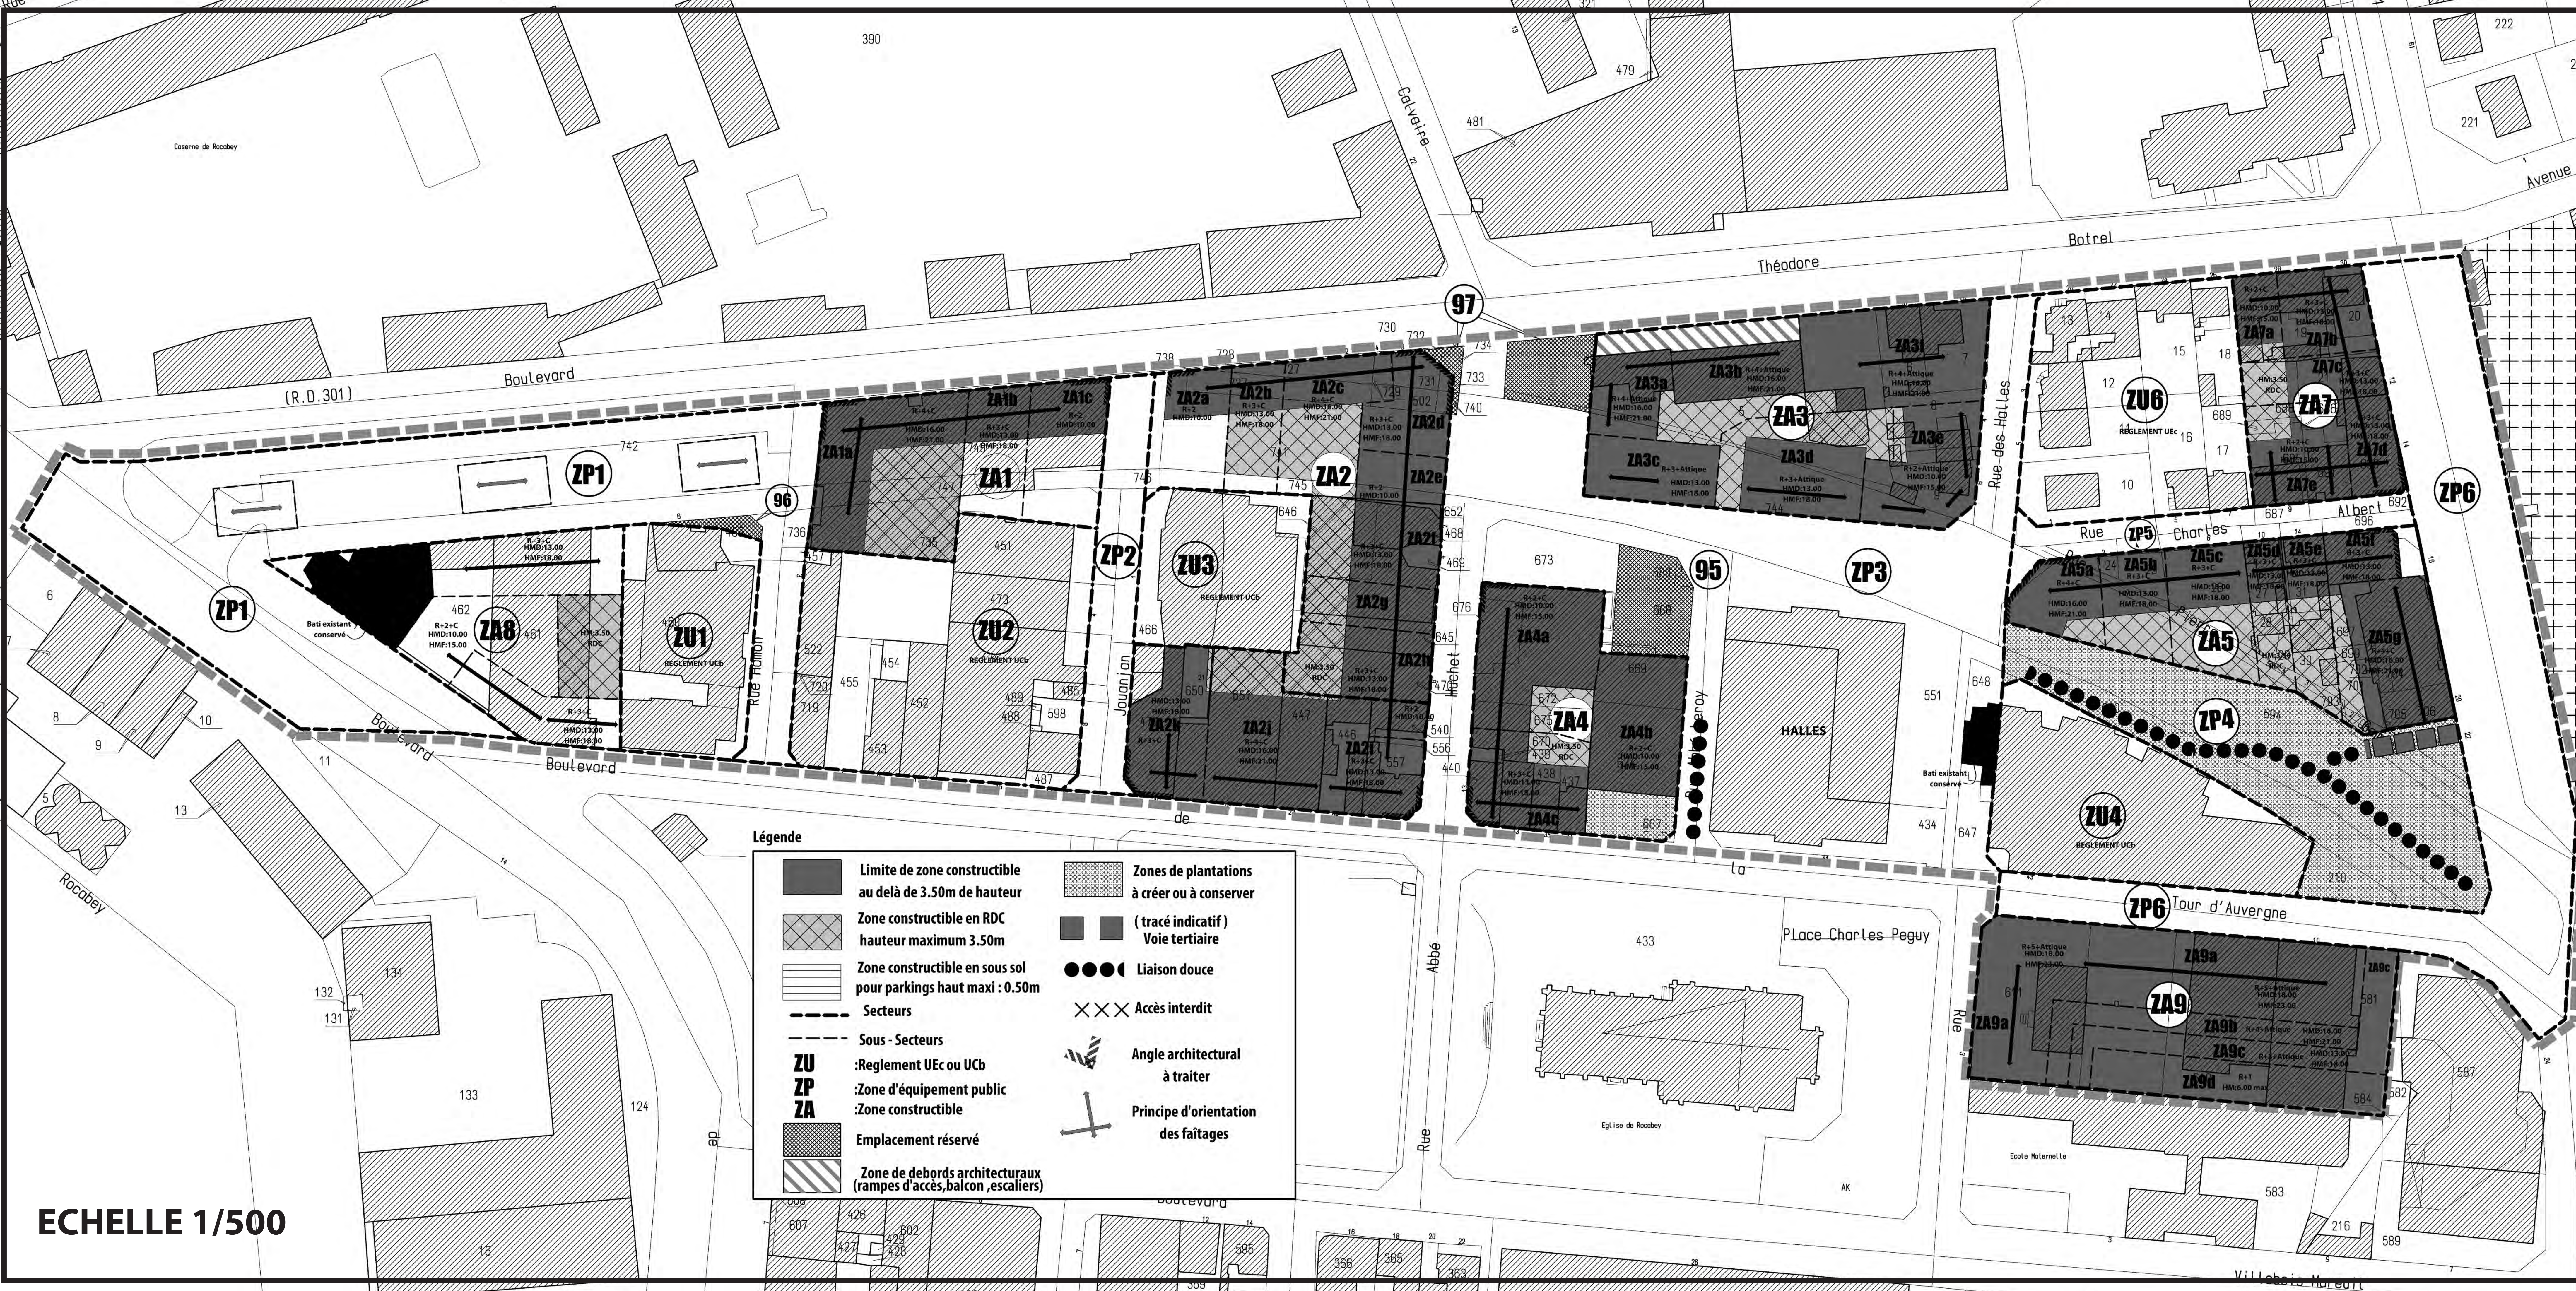

Dossier n° : 671 P44

ville de Saint-Malo
département d'Ile et de la Vierge

28ème modification du **P.L.U**
Secteur **ROCABEY-THEODORE BOTREL**

SECTEUR DE PLAN MASSE
UM10

PLAN MASSE ANNEXE

SAINT-MALO
DAU
Direction
Aménagement
et Urbanisme
18 chaussée Eric TABARLY
CS21826 -
35418 SAINT-MALO cedex

approuvé par le C.M du 22 juin 2017

ECHELLE 1/500