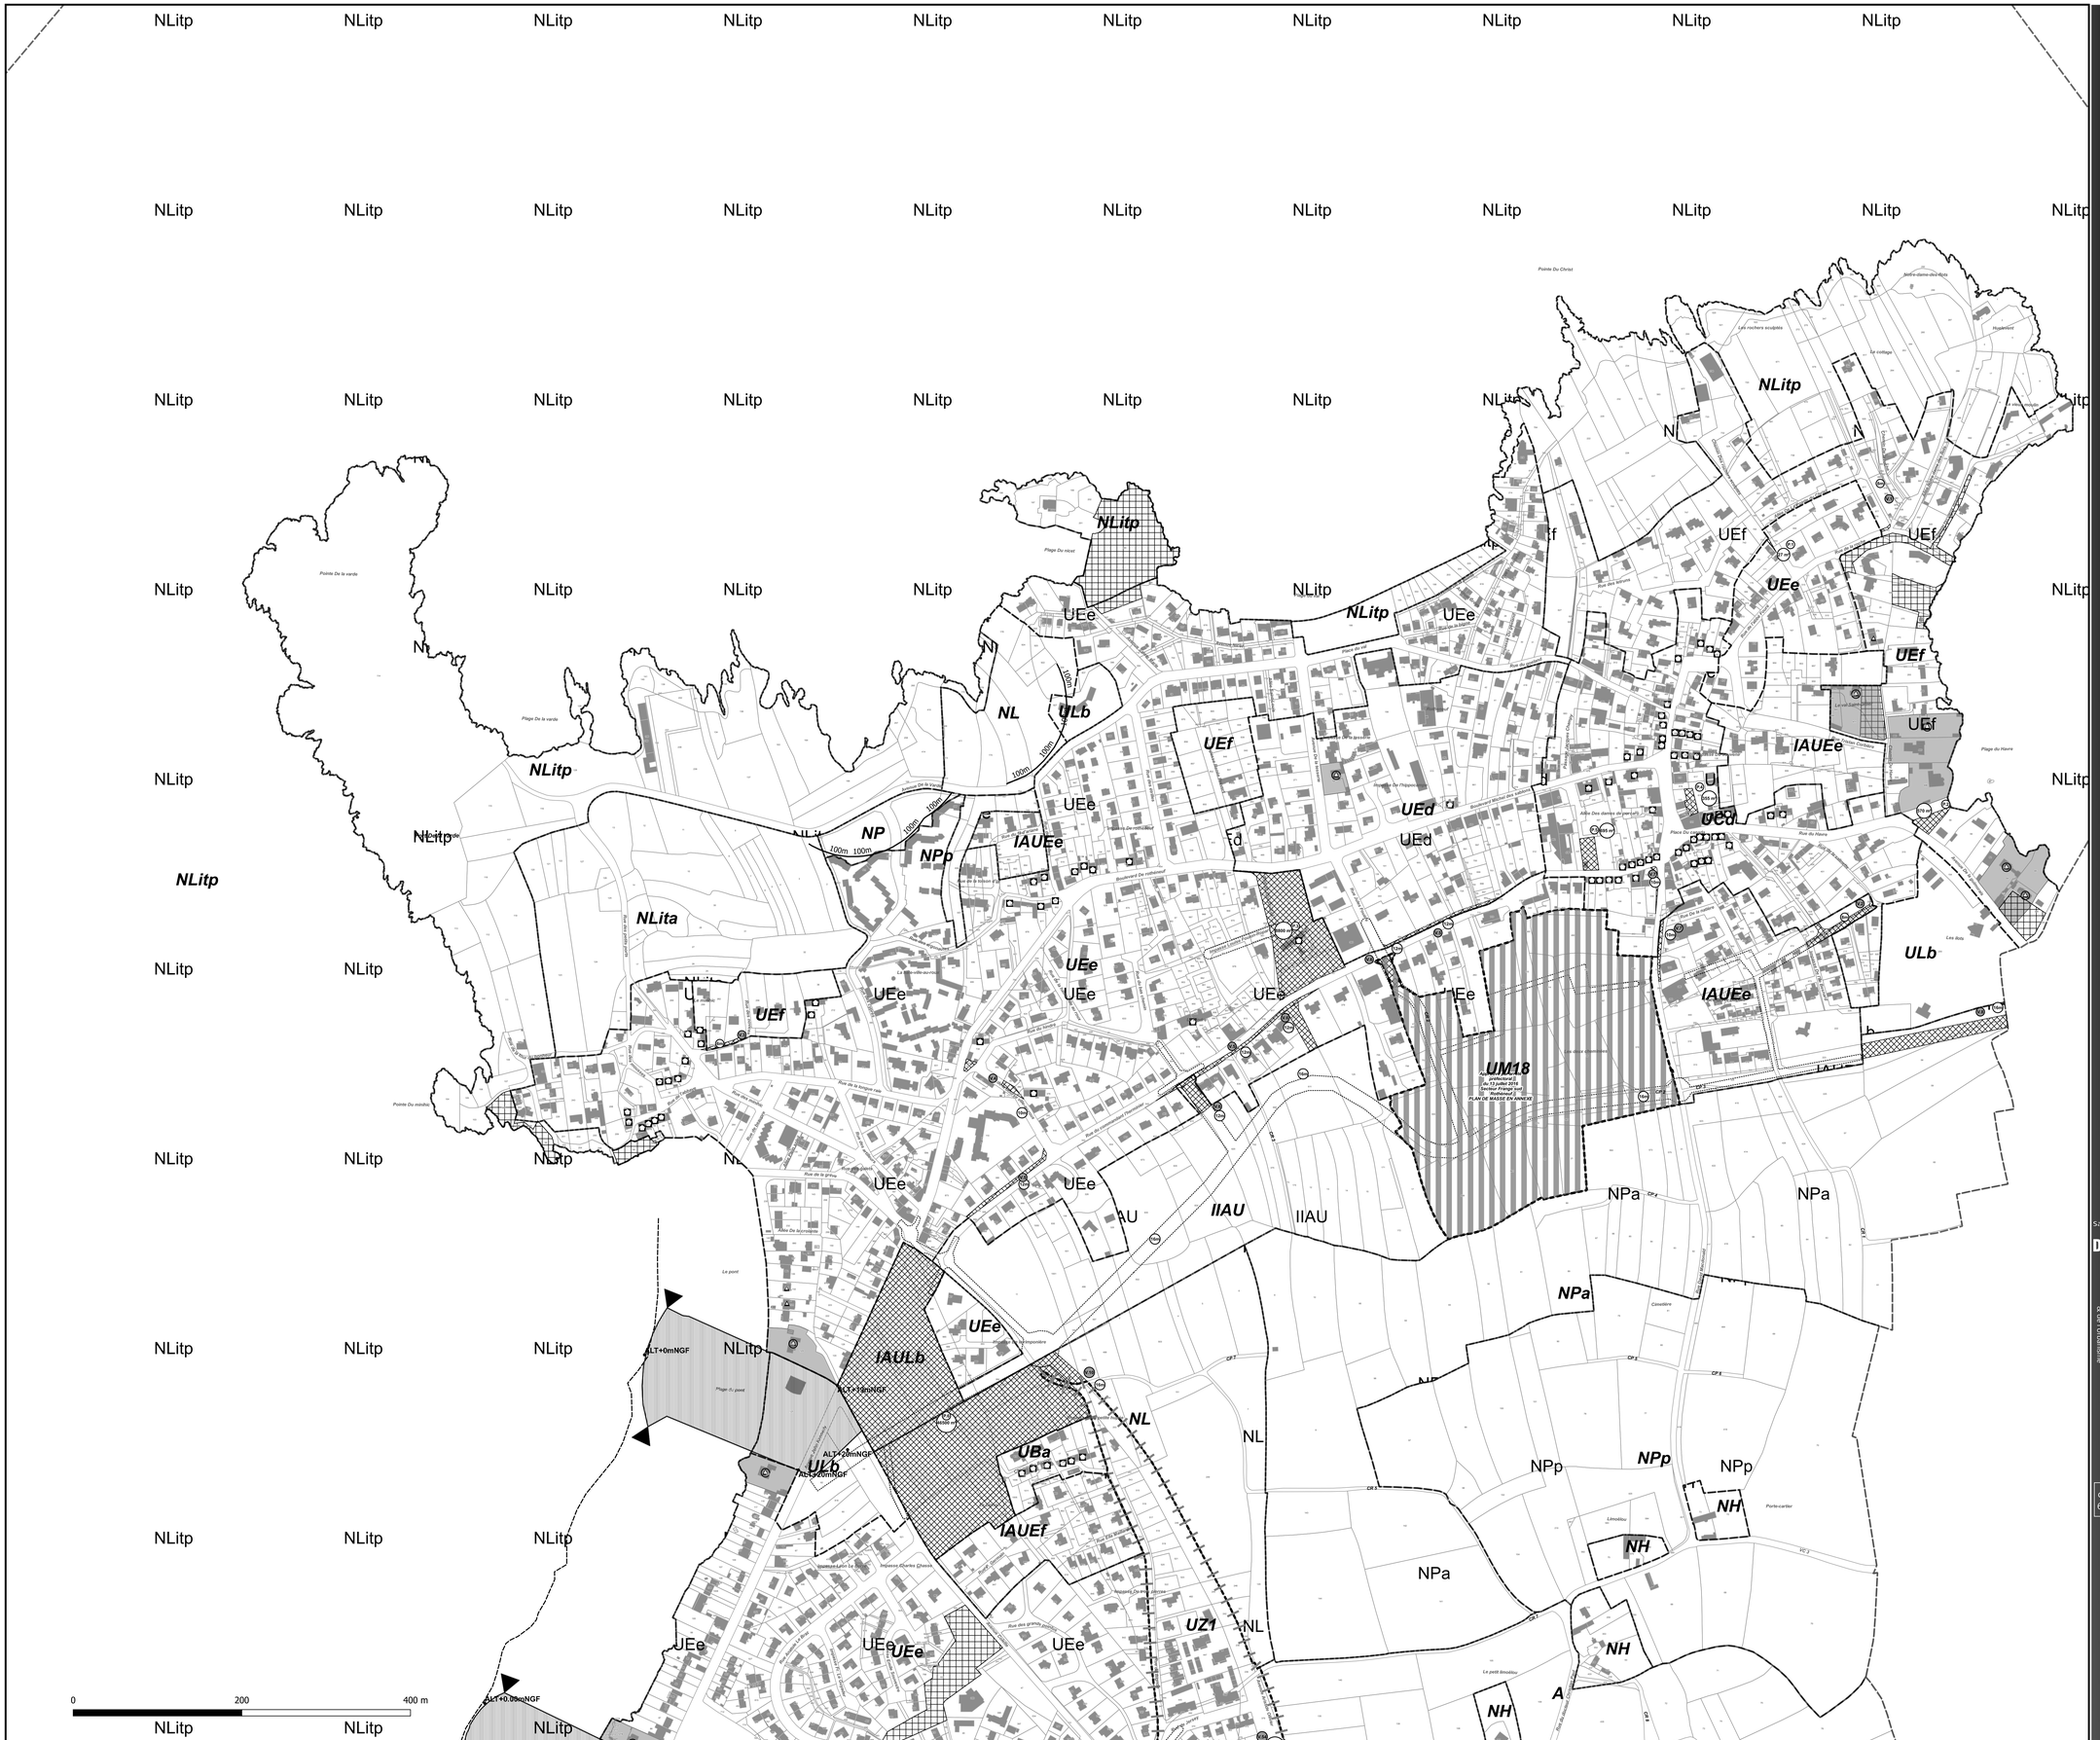

LEGENDE

- UE — Zonage ou secteur
- UM — Plan de Masse Annexe
- Emplacement réservé
- V.1 / P.1 / A.1 — Numéro d'opération (Renvoi à la liste des emplacements réservés) V= Voirie P=Ouvrage public A=Assainissement
- Ilot remarquable (article L123-1-7)
- UI — Secteur à protéger au titre de l'article L123-1-7
- Patrimoine bati balnéaire (article L123-1-7)
- Patrimoine bati balnéaire compris dans un ilot remarquable (article L123-1-7)
- Patrimoine bati urbain remarquable (article L123-1-7)
- EBC — Espace boisé classé à conserver ou à créer
- Secteur de point de vue (voir annexe documentaire)
- 12 — Tracé de voie avec emprise
- Indication de voie de desserte
- Zone de plantations obligatoires
- UZ — Plan de détails
- article L.151-41 5° Code de l'Urbanisme

P.L.U APPROUVE PAR LE CONSEIL MUNICIPAL DU 31 MARS 2006
(modifié le 12 mai 2006)
1ère MISE A JOUR LE 12 MARS 2007
2ème MISE A JOUR LE 14 DECEMBRE 2007
3ème MISE A JOUR LE 15 DECEMBRE 2008
4ème MISE A JOUR LE 21 DECEMBRE 2011
5ème MISE A JOUR LE 07 JUILLET 2012
6ème MISE A JOUR LE 31 MAI 2013
7ème MISE A JOUR LE 1 DECEMBRE 2016
8ème MISE A JOUR LE 9 OCTOBRE 2017
9ème MISE A JOUR LE 25 FEVRIER 2020
10ème MISE A JOUR LE 16 SEPTEMBRE 2020
11ème MISE A JOUR LE 14 SEPTEMBRE 2021

12ème MISE A JOUR LE 2 DECEMBRE 2022

Saint-Malo
D.A.U
Direction de l'Aménagement & de l'Urbanisme

dossier 671P49

ville de Saint-Malo département d'Ille et Vilaine

plan local d'urbanisme

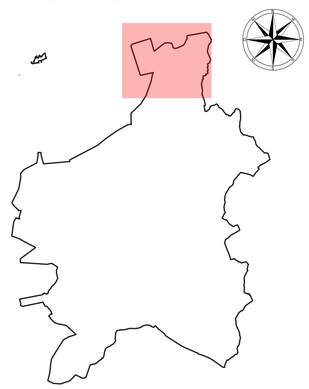

4.2-DOCUMENTS GRAPHIQUES

FORMAT D'IMPRESSION : A0

Fort du Naye
BP147 35408
SAINT MALO
Tel : 02.99.21.53.00
FAX : 02.99.21.53.10

ZONAGE

Echelle 1/2500 ème

Planche 1b