

**SAINT MALO**

**ZAC De Gaulle**


**Dossier de création**

**3. PLAN PERIMETRAL**

version du 19/09/2022

Echelle : 1 / 1000

Créée par délibération du Conseil Municipal en date du XXXX

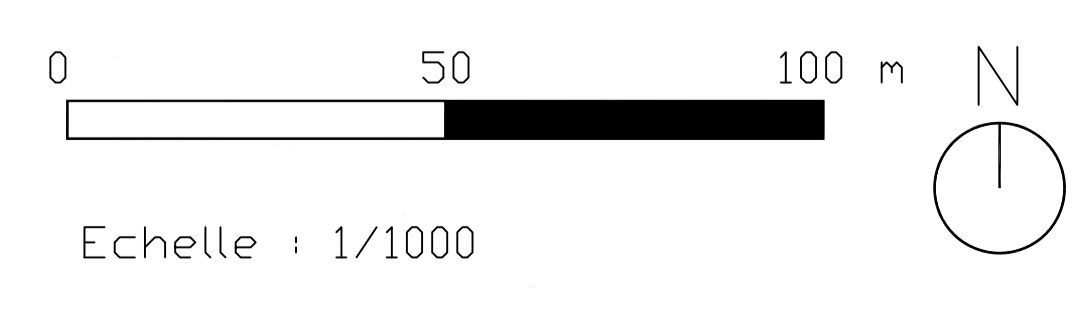

 Périmètre de la ZAC (17,18ha)