



**plan local d'urbanisme**

**plans de masse**

SECTEUR DE PLAN MASSE DE

**LA VILLE JOUAN**


approuvé le 30/03/1996

**IV**  
**3-4**

**a) plan de zonage**

Direction  
 Architecture  
 Urbanisme &  
 Foncier  
 02 99 50 70 00  
 02 99 50 70 01  
 02 99 50 70 02  
 02 99 50 70 03

APPROUVE PAR LE CONSEIL MUNICIPAL DU  
 31 MARS 2006

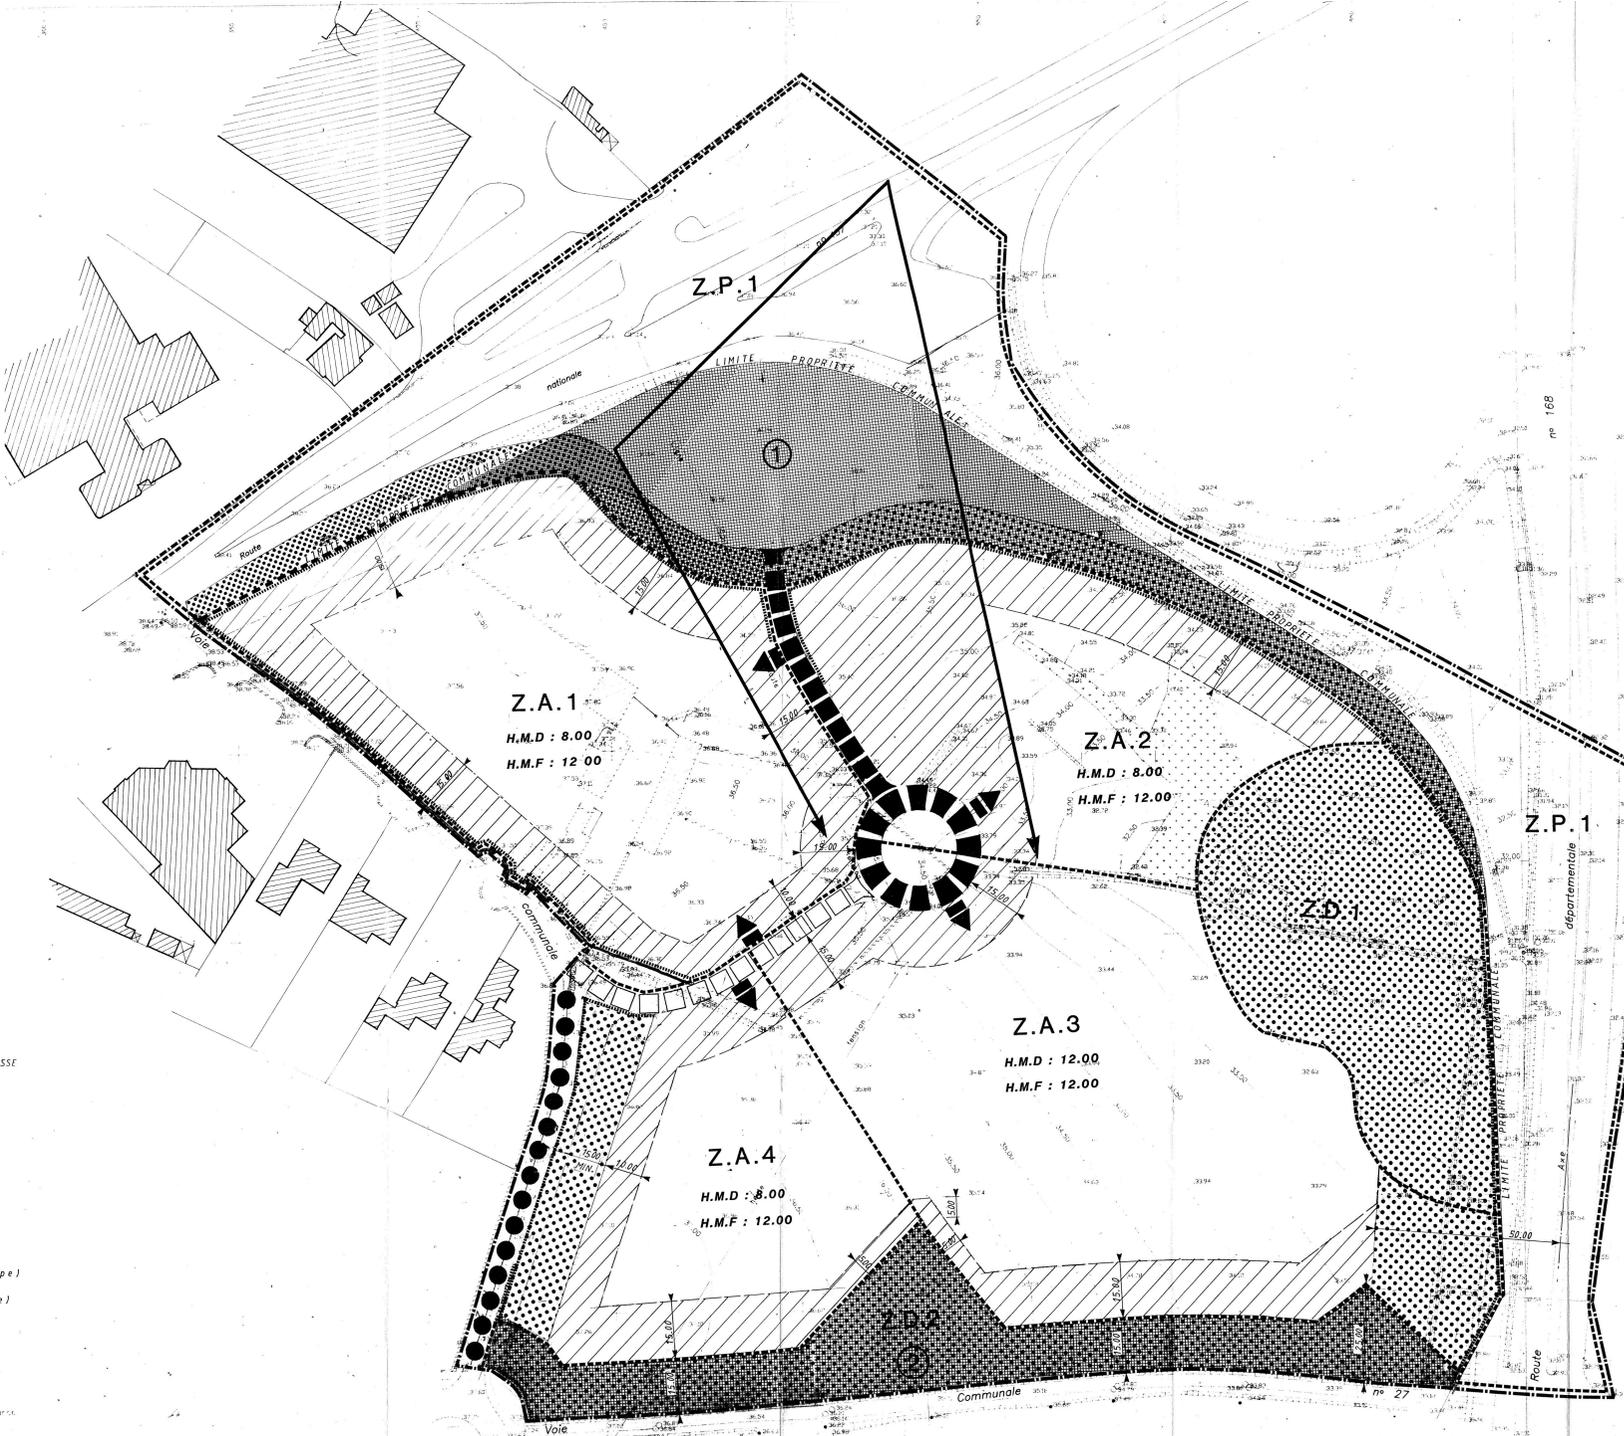

**LEGENDE**

- LIMITE DE PERIMETRE DE PLAN DE MASSE
- LIMITE DE SECTEUR DE REGLEMENT
- SERVITUDE DE VUE
- ESPACE VERT A CREER
- MUR A CONSERVER
- VOIRIE SECONDAIRE (Tracé de principe)
- VOIRIE TERTIAIRE (Tracé de principe)
- CHEMIN PIETON ET ACCES RIVERAIN
- DESSERTE DE PRINCIPAL  
ACCES INTERDIT
- ZONE NON AEDIFICANDI

**H.M.D.** : HAUTEUR MAXIMALE DROITE

**H.M.S.** : HAUTEUR MAXIMALE AU FAITAGE

EMPLACEMENT RESERVE POUR OUVRAGE PUBLIC  
 INSTALLATION D'INTERET GENERAL OU ESPACE VERT