




plan local d'urbanisme

plans de masse

SECTEUR DE PLAN MASSE DE
LA BARONNIE
approuvé le 17/12/1999

**IV-
3-7**

a) plan de zonage

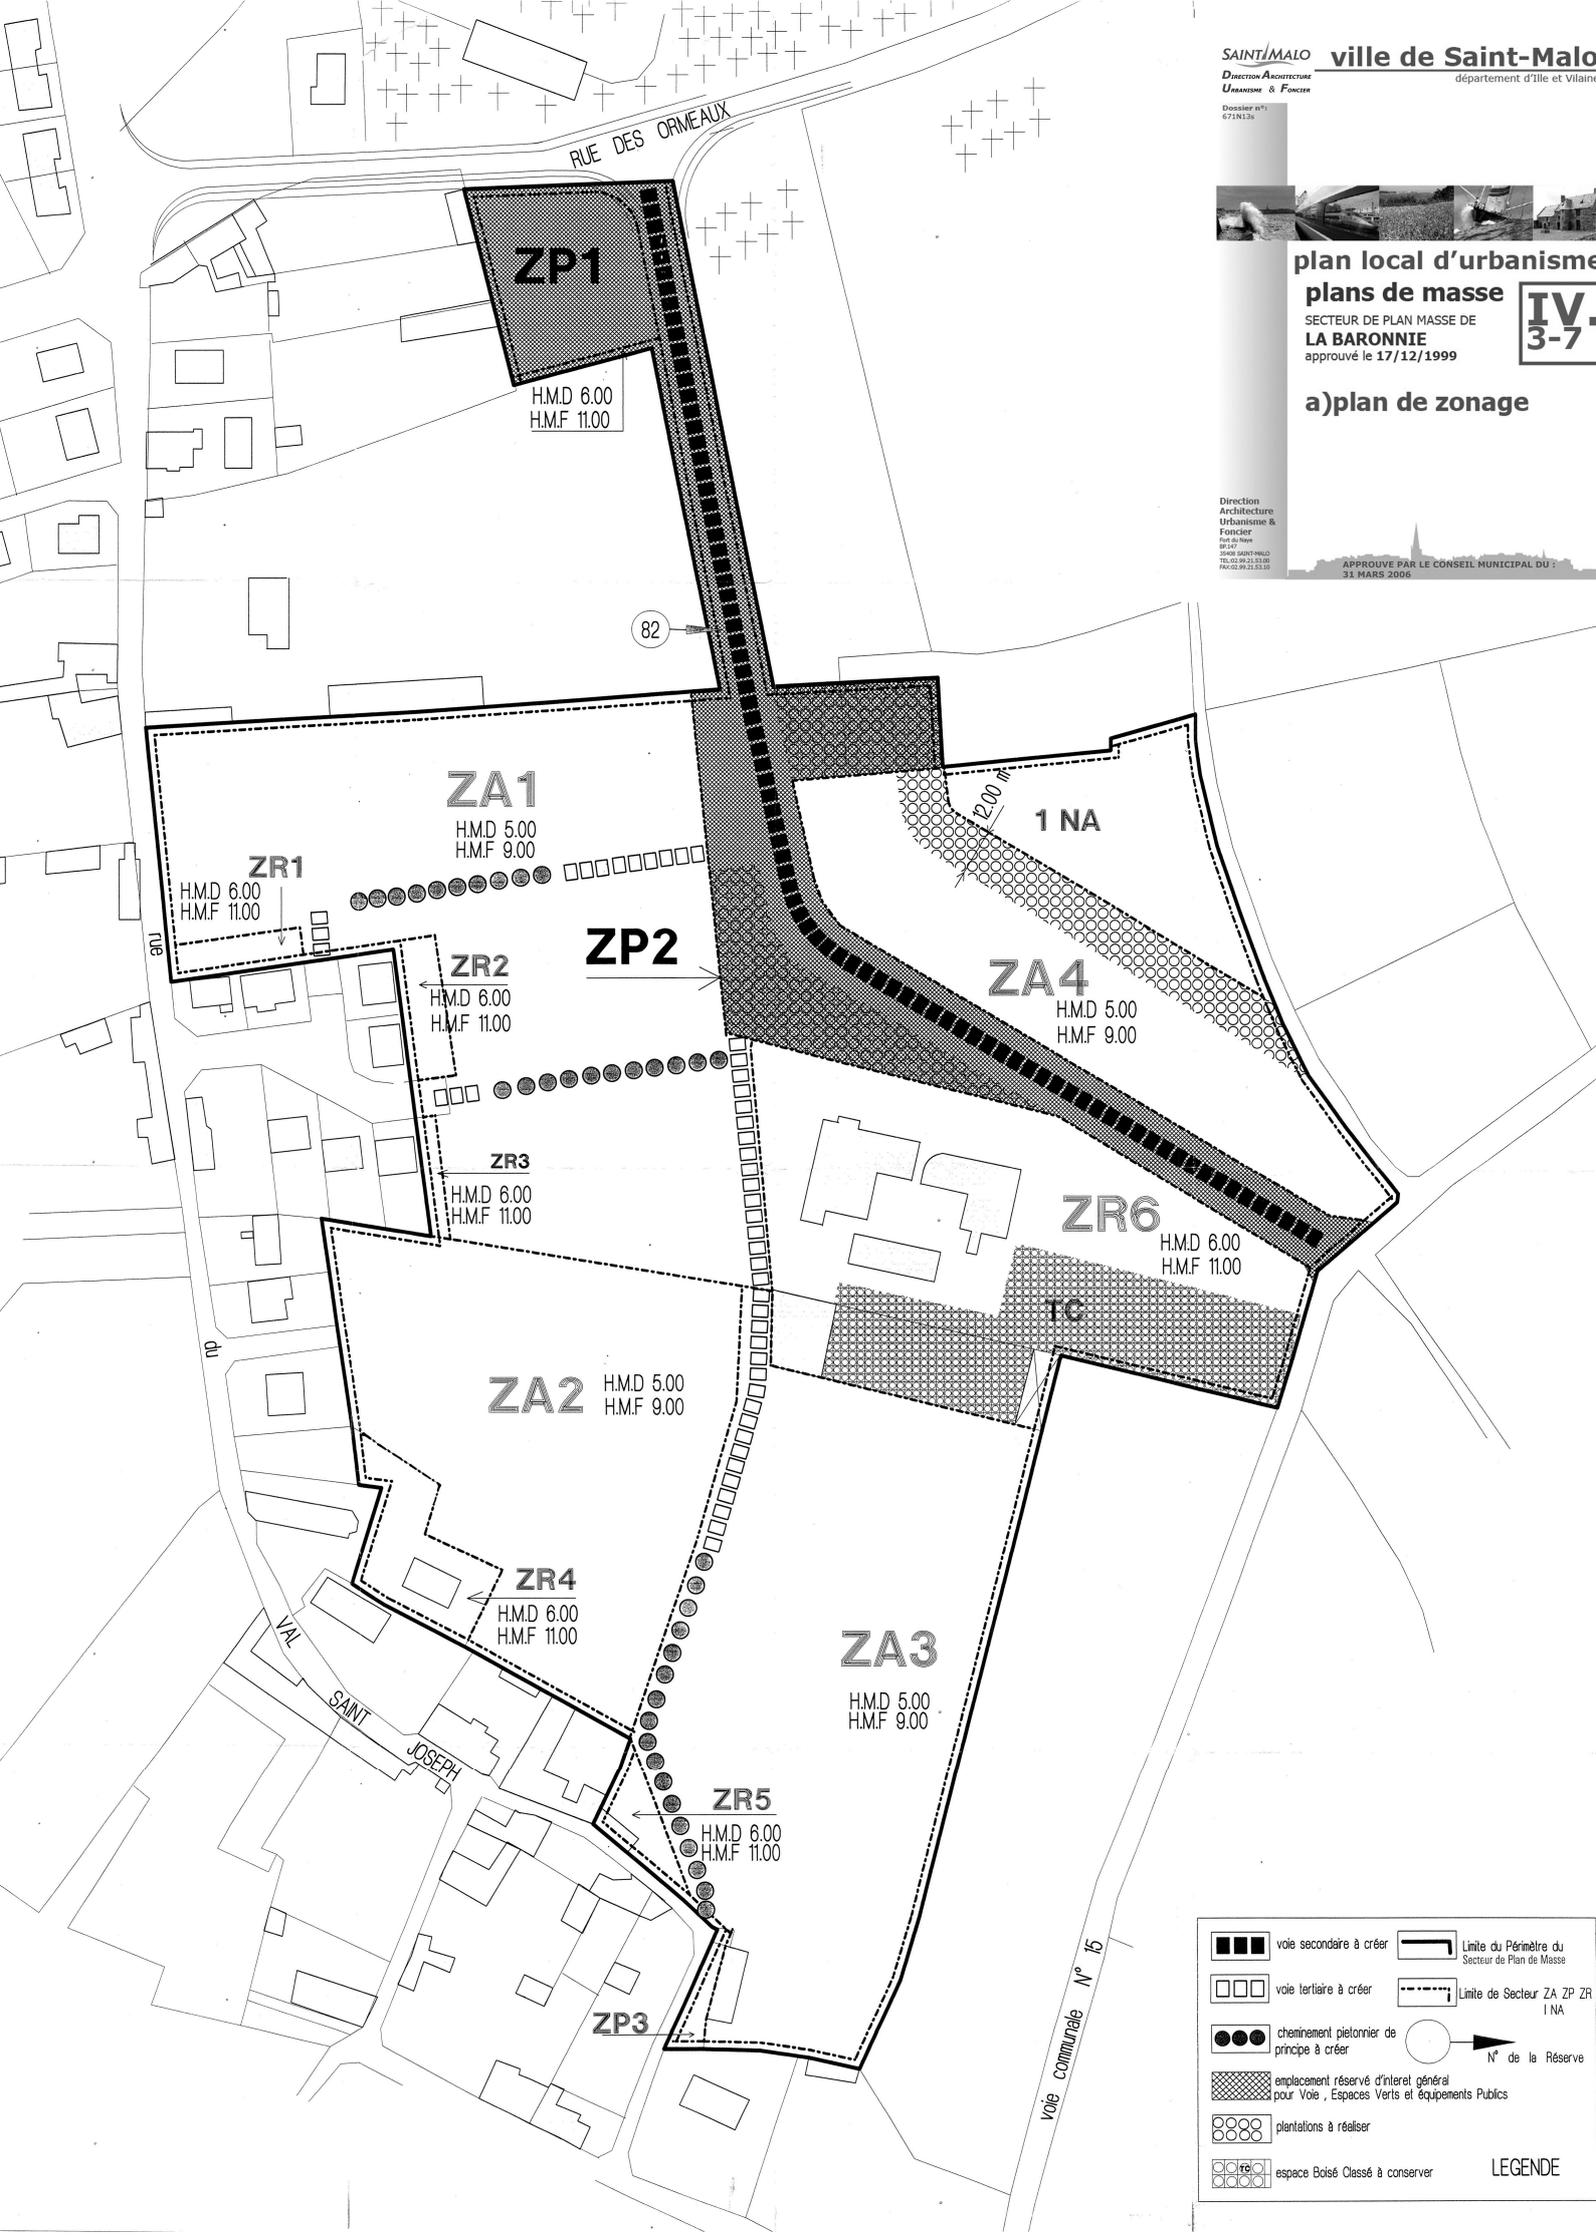

	voie secondaire à créer		Limite du Périmètre du Secteur de Plan de Masse
	voie tertiaire à créer		Limite de Secteur ZA ZP ZR I NA
	cheminement piétonnier de principe à créer		N° de la Réserve
	emplacement réservé d'intérêt général pour Voie, Espaces Verts et Équipements Publics		
	plantations à réaliser		
	espace Boisé Classé à conserver		

LEGENDE