




plan local d'urbanisme
plans de masse
SECTEUR DE PLAN MASSE
RENE CASSIN
approuvé le 18/01/2001

IV
3-8

a) plan de zonage

Direction
Architecture
Urbanisme &
Foncier
Rue du Havre
95 000 SAINT-MALO
Tél. 02 99 21 51 00
Fax 02 99 21 51 00

APPROUVE PAR LE CONSEIL MUNICIPAL DU
31 MARS 2006

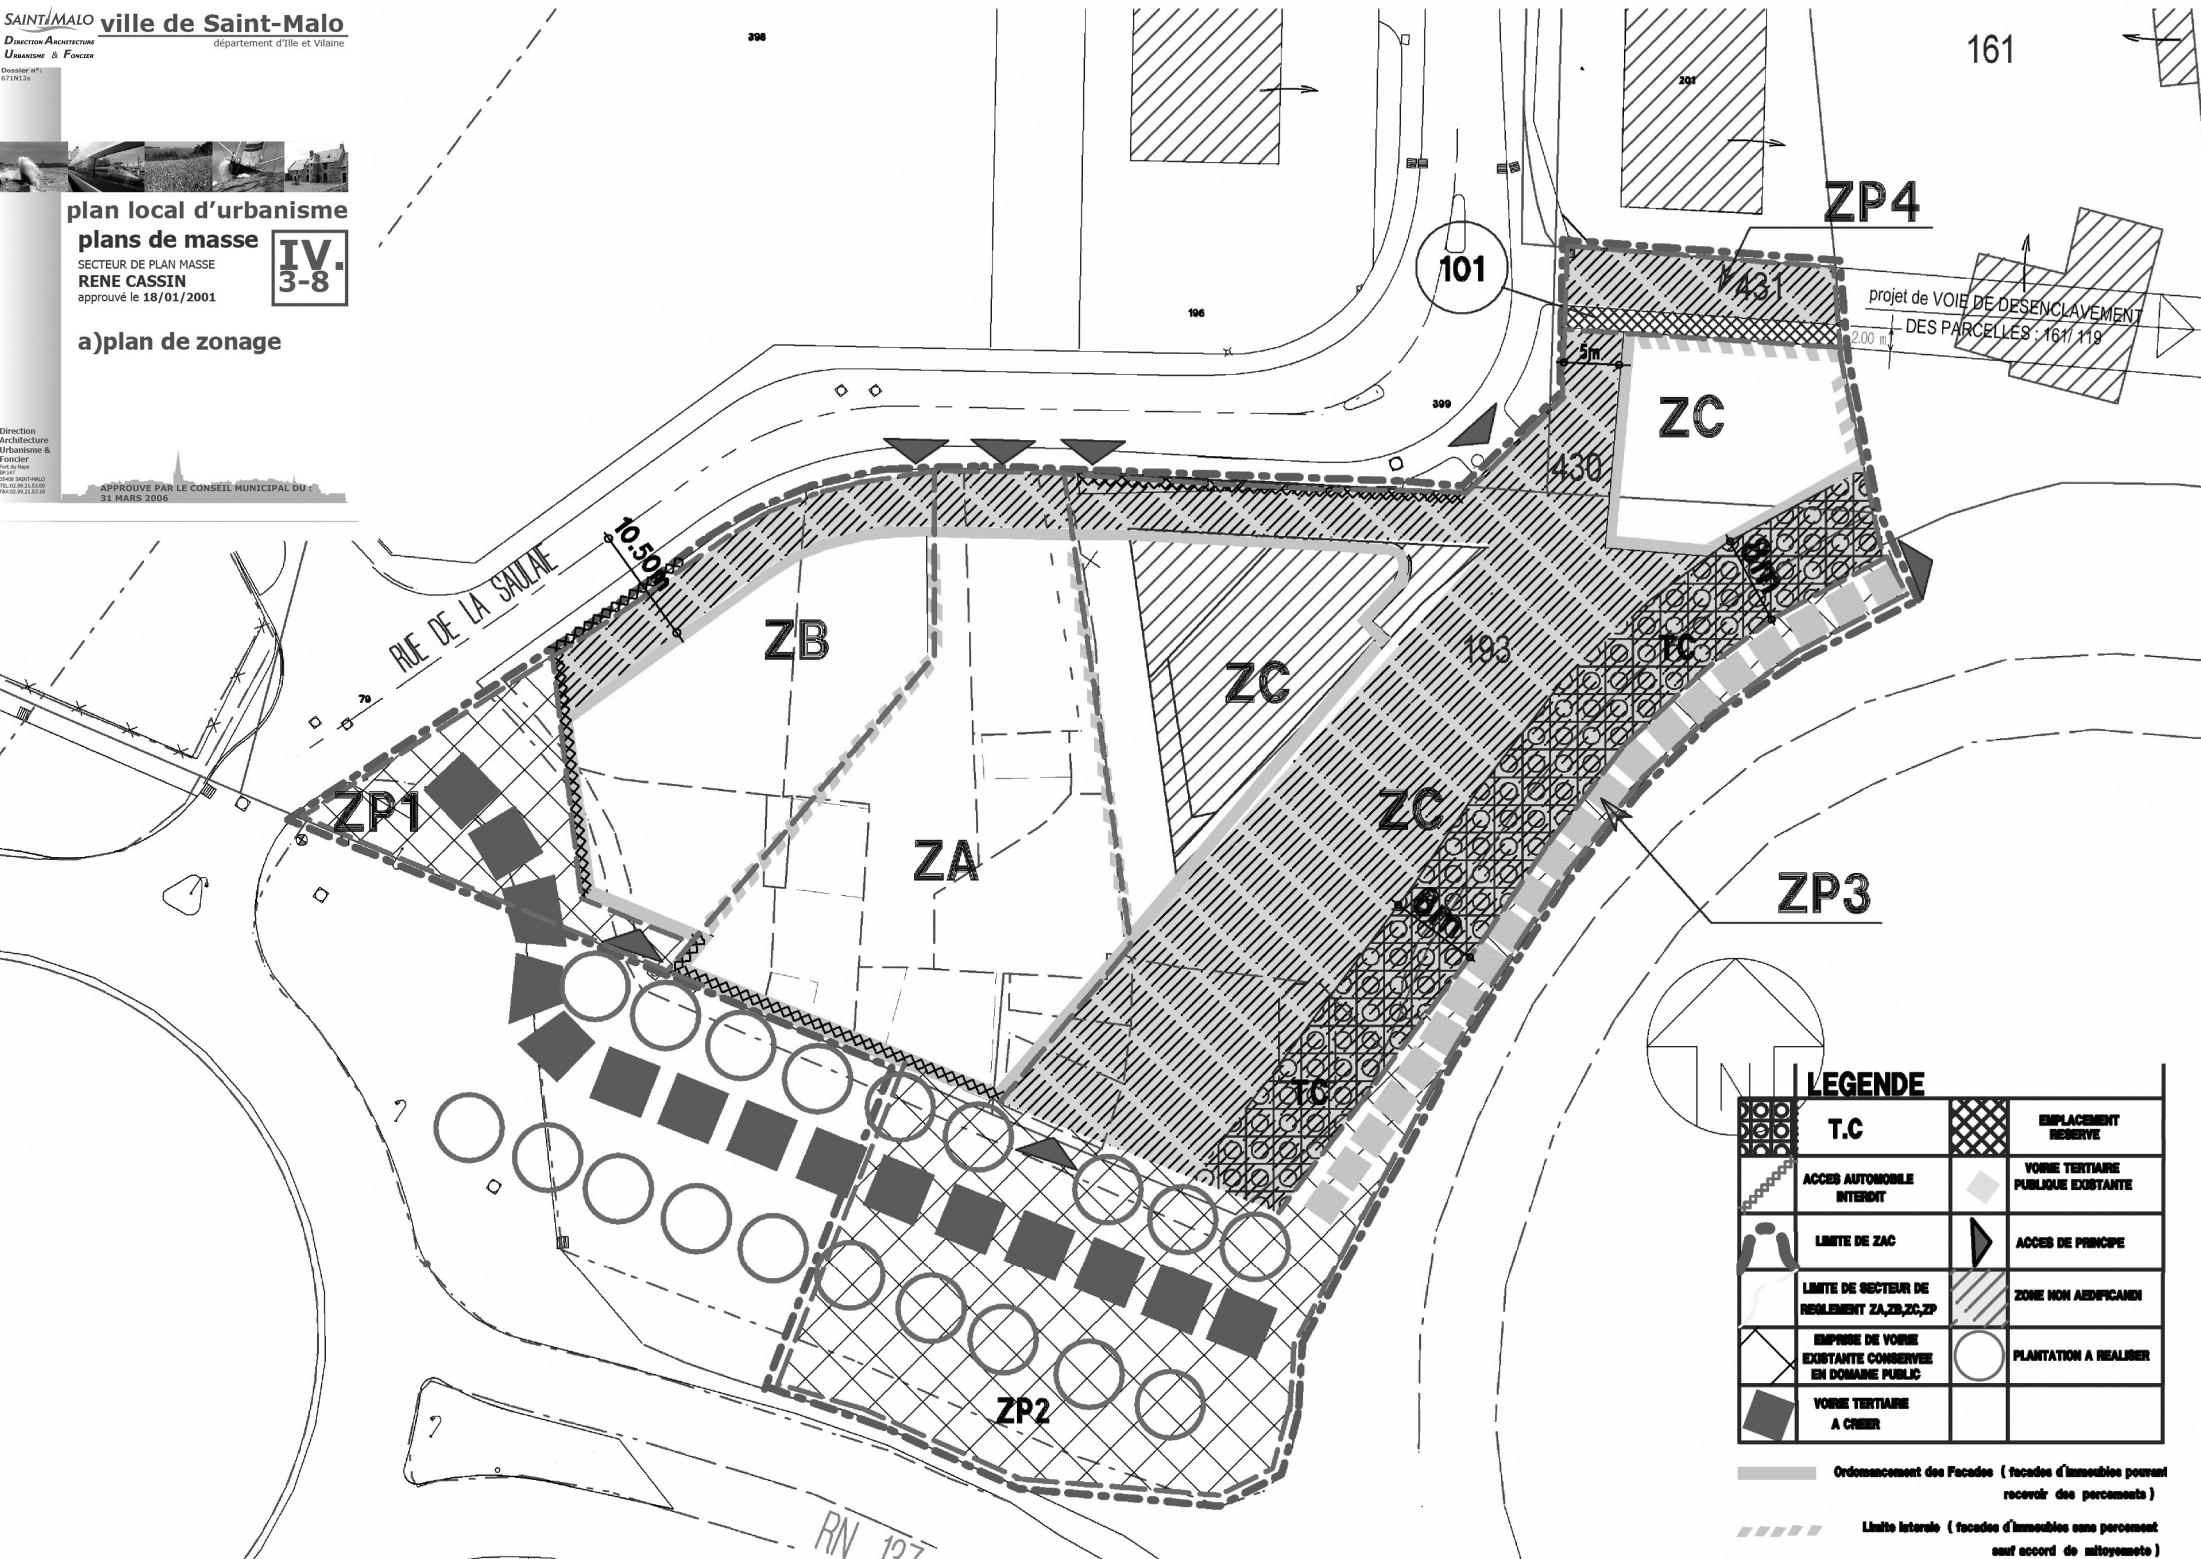

LEGENDE

	T.C		EMPLACEMENT RESERVE
	ACCES AUTOMOBILE INTERDIT		VOIE TERTIAIRE PUBLIQUE EXISTANTE
	 LIMITE DE ZAC		ACCES DE PRINCIPLE
	LIMITE DE SECTEUR DE REGLEMENT ZA,ZB,ZC,ZP		ZONE NON AEDIFICANDI
	EMPRISE DE VOIE EXISTANTE CONSERVEE EN DOMAINE PUBLIC		PLANTATION A REALISER
	VOIE TERTIAIRE A CREER		

Ordonnancement des Facades (facades d'immeubles pouvant recevoir des percements)

Limite latérale (facades d'immeubles sans percement sauf accord de mitoyenneté)