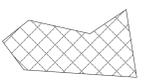
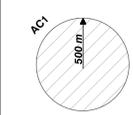
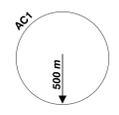
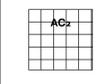


LEGENDE


PM2 - Installations classées 

AC1  Servitude de protection des monuments historiques classés et des abords

Servitude de protection des monuments historiques inscrits et des abords 

AC2  Servitude de protection des sites et monuments naturels classés

Servitude de protection des sites et monuments naturels inscrits 

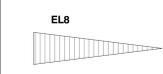EL8  Servitude relative aux phares


Servitude de passage sur le littoral 

I3  Servitude relative à la distribution de gaz



Servitude relative à la distribution d'énergie électrique 

T1  Servitude au voisinage des voies ferrées

Périmètre SPR 

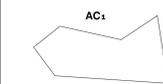AC1  Périmètre de PDA

Servitude relative à l'alignement des voies nationales départementales ou communales 

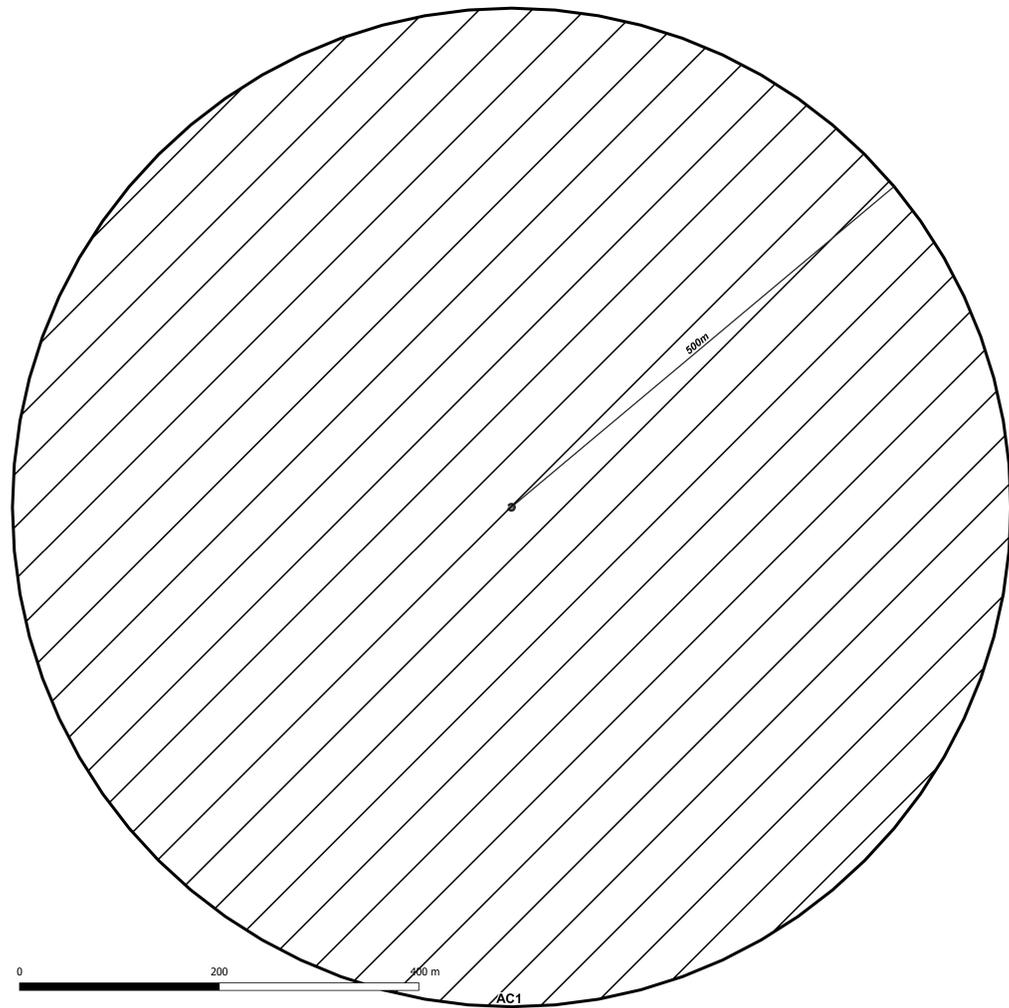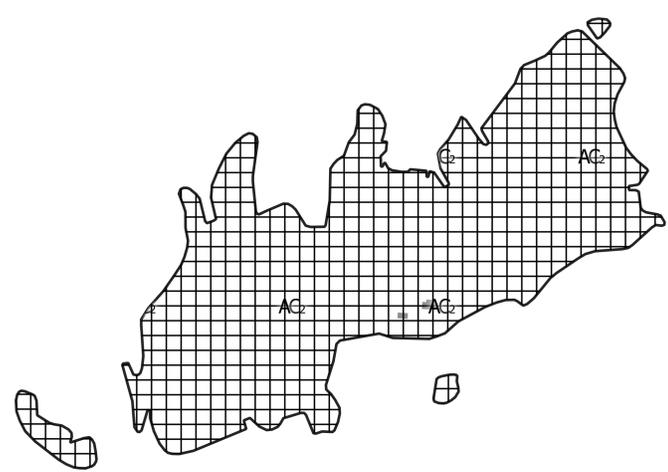

PL.U APPROUVE PAR LE CONSEIL MUNICIPAL DU 31 MARS 2006
(modifié le 12 mai 2006)
1ère MISE A JOUR LE 12 MARS 2007
2ème MISE A JOUR LE 14 DECEMBRE 2007
3ème MISE A JOUR LE 15 DECEMBRE 2008
4ème MISE A JOUR LE 21 DECEMBRE 2011
5ème MISE A JOUR LE 07 JUILLET 2012
6ème MISE A JOUR LE 31 MAI 2013
7ème MISE A JOUR LE 1 DECEMBRE 2016
8ème MISE A JOUR LE 9 OCTOBRE 2017
9ème MISE A JOUR LE 25 FEVRIER 2020
10ème MISE A JOUR LE 16 SEPTEMBRE 2020
11ème MISE A JOUR LE 14 SEPTEMBRE 2021


12ème MISE A JOUR LE 2 DECEMBRE 2022

Saint-Malo
D.A.U

Direction de
l'aménagement
et de l'urbanisme

dossier
671P49

ville de Saint-Malo département d'Ille et Vilaine
plan local d'urbanisme

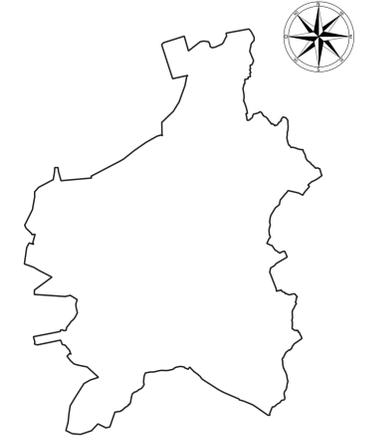

6-4 - SERVITUDES D'UTILITE PUBLIQUE
FORMAT D'IMPRESSION : A0

Fort du Naye
BP147 35408
SAINT-MALO
Tel : 02 99 21 53 00

SERVITUDES

Echelle 1/2500 eme
19