


LEGENDE

- PM2 - Installations classées
- Servitude de protection des monuments historiques classes et des abords
- Servitude de protection des monuments historiques inscrits et des abords
- Servitude de protection des sites et monuments naturels classes
- Servitude de protection des sites et monuments naturels inscrits
- Servitude relative aux pierres
- Servitude de passage sur le littoral
- Servitude relative à la distribution d'énergie électrique
- Servitude relative à l'alignement des voies départementales ou communales
- Servitude au voisinage des voies ferrées
- Périmètre SFR
- Périmètre de PDA

PLJ APPROUVÉ PAR LE CONSEIL MUNICIPAL DU 31 MARS 2006
 1ère MISE A JOUR LE 13 MARS 2007
 2ème MISE A JOUR LE 14 DECEMBRE 2007
 3ème MISE A JOUR LE 15 DECEMBRE 2008
 4ème MISE A JOUR LE 21 DECEMBRE 2011
 5ème MISE A JOUR LE 14 SEPTEMBRE 2012
 6ème MISE A JOUR LE 31 MAI 2013
 7ème MISE A JOUR LE 1 DECEMBRE 2016
 8ème MISE A JOUR LE 9 OCTOBRE 2017
 9ème MISE A JOUR LE 25 JUIN 2020
 10ème MISE A JOUR LE 14 SEPTEMBRE 2020
 11ème MISE A JOUR LE 14 SEPTEMBRE 2021

12ème MISE A JOUR LE 2 DECEMBRE 2022


ville de Saint-Malo

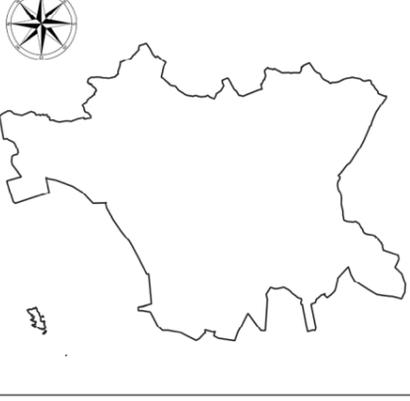

département d'Ille et Vilaine
plan local d'urbanisme

6-4 - SERVITUDES D'UTILITE PUBLIQUE
 FORMAT D'IMPRESSION : A0

SERVITUDES
 Escalier 47/101
 1/10000ème

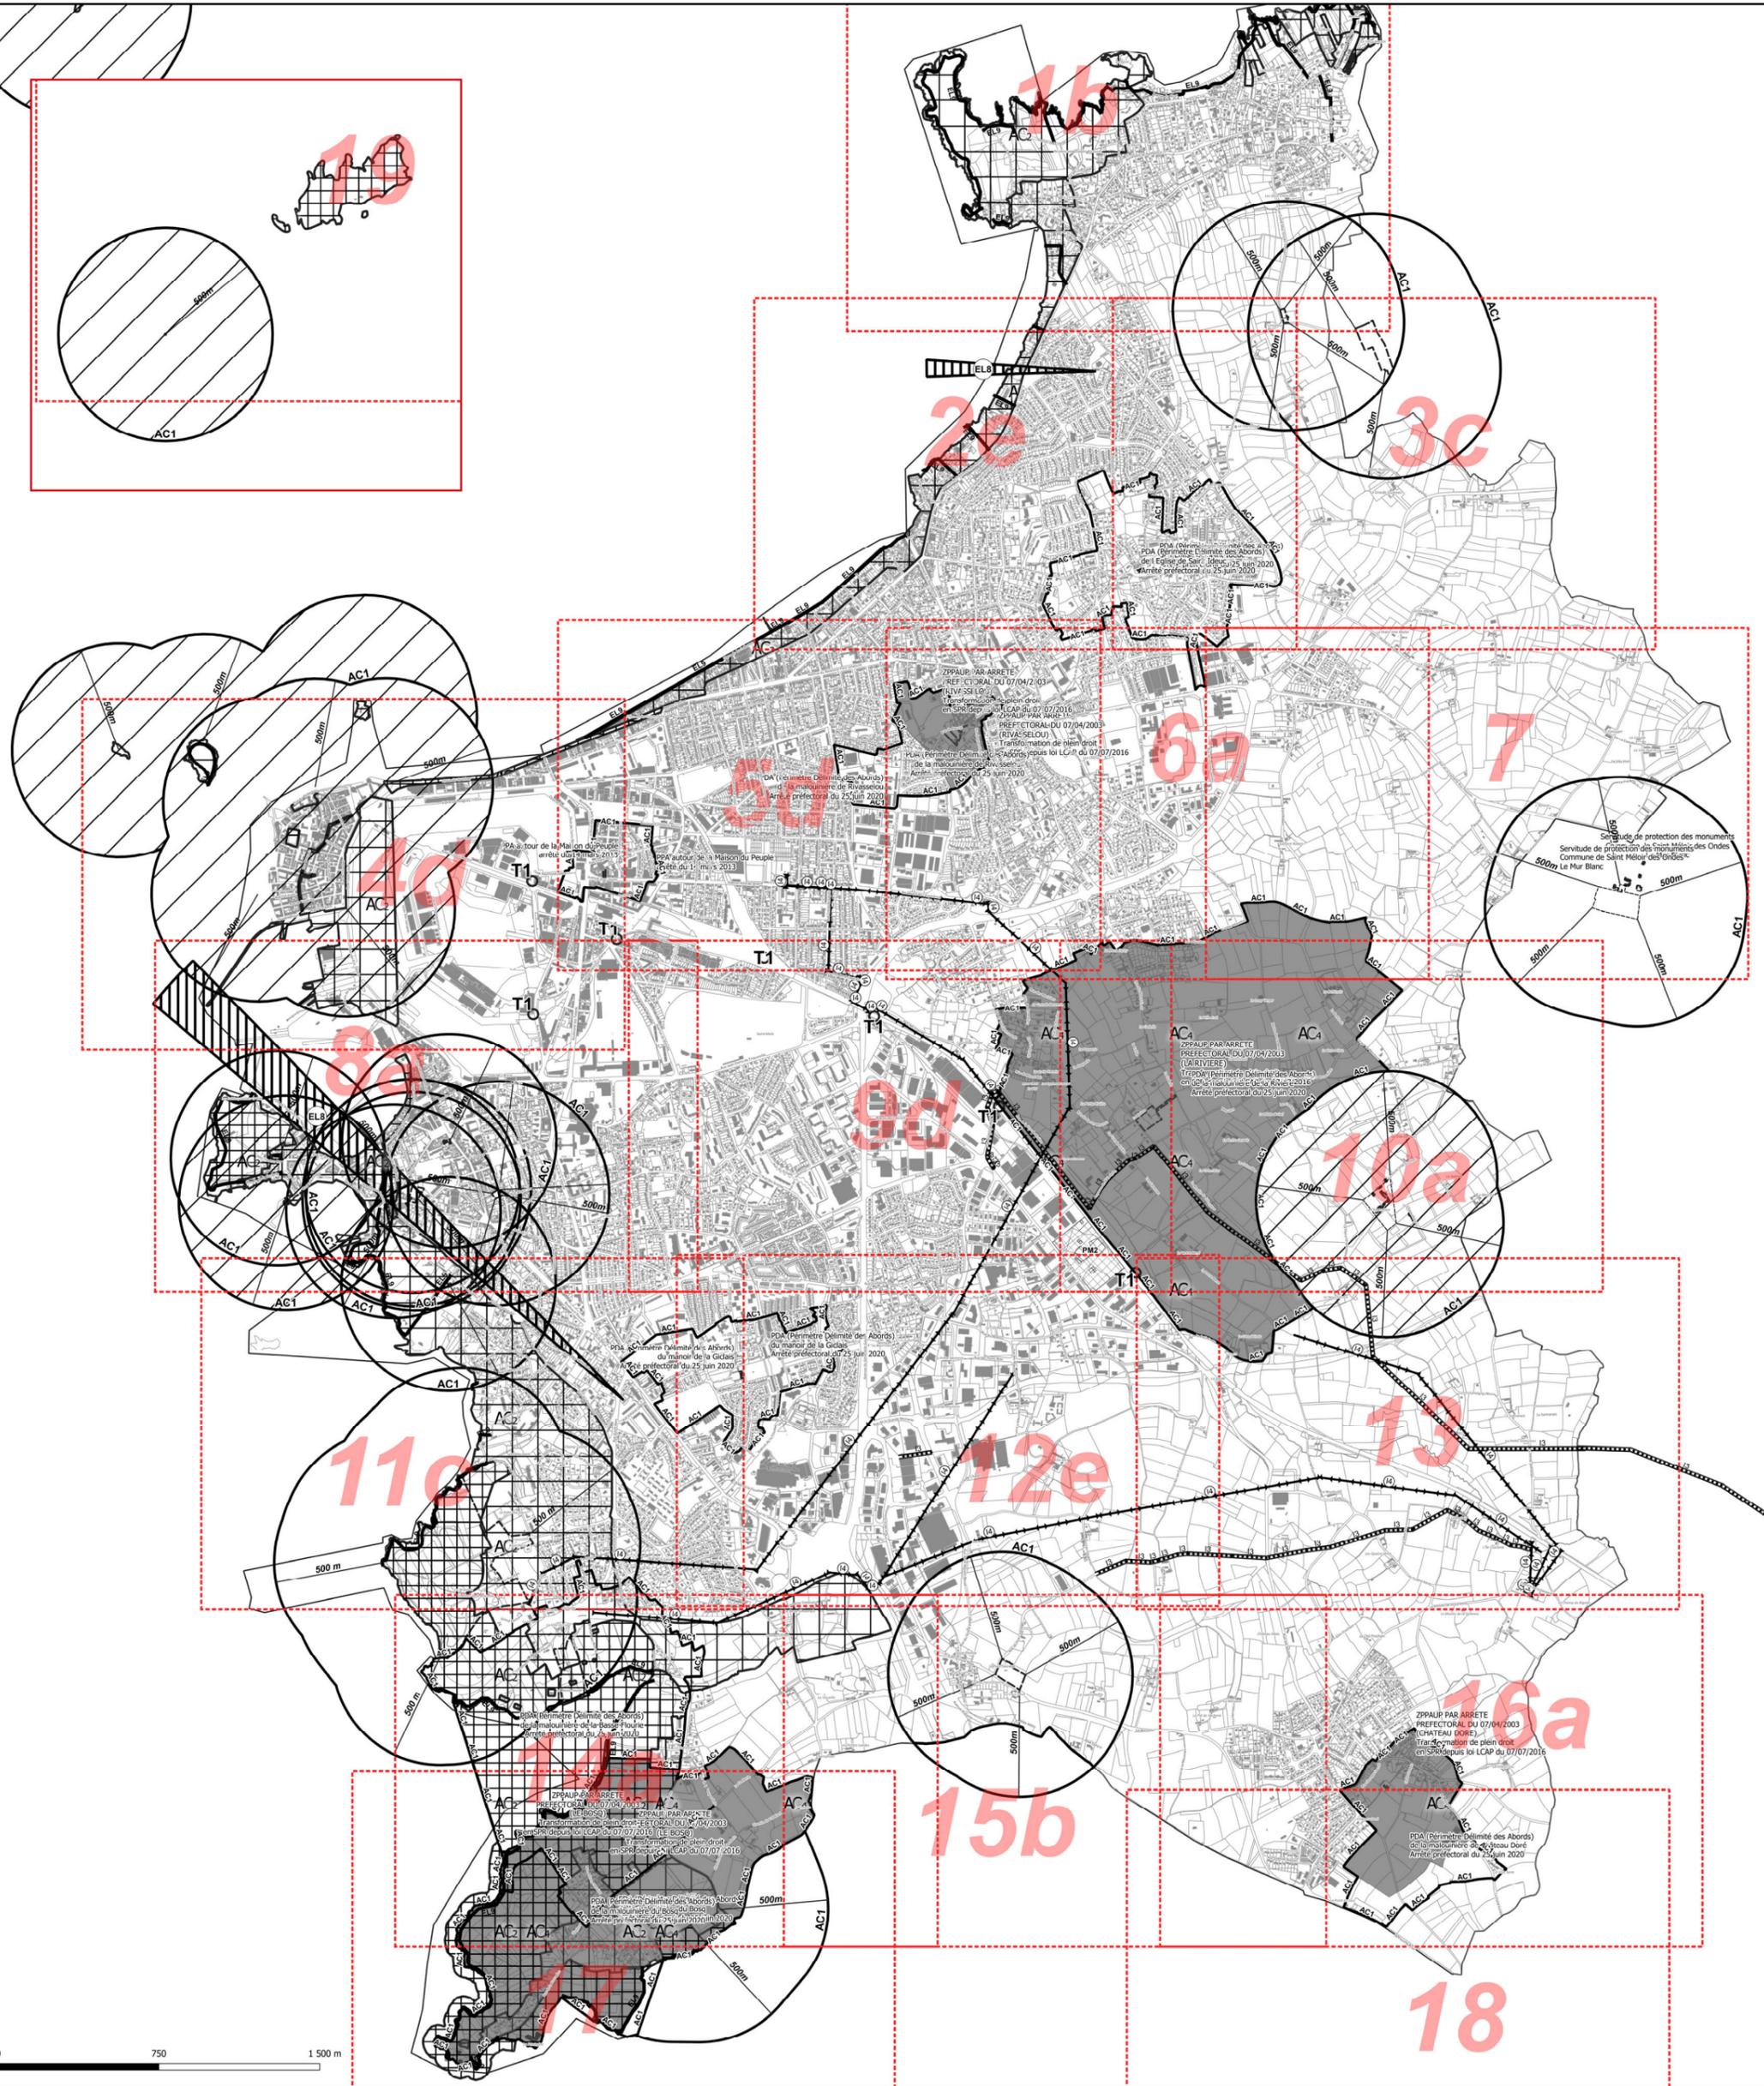

Direction de l'Aménagement & de l'Urbanisme
 D.A.U.
 47/101