


n°	x	y	n°	x	y
466	281563,04	116433,03	467	281561,62	116432,49
468	281564,61	116437,07	469	281564,40	116435,87
470	281563,38	116439,39	471	281567,69	116435,49
472	281565,76	116445,40	473	281574,15	116452,82
474	281376,53	116453,81	475	281577,76	116464,40
476	281587,22	116465,33	477	281589,37	116463,44
478	281598,10	116470,15	479	281593,89	116475,47
480	281592,81	116474,90	481	281599,02	116480,33
482	281599,04	116490,29	483	281600,91	116493,15
484	281604,75	116493,03	485	281604,76	116497,46
486	281607,81	116498,25	487	281610,06	116499,08
488	281614,19	116507,30	489	281621,97	116504,39
490	281619,44	116508,98	491	281624,12	116512,39
492	281627,09	116513,53	493	281632,44	116512,90
494	281635,96	116513,32	495	281641,38	116513,17
496	281642,74	116511,64			

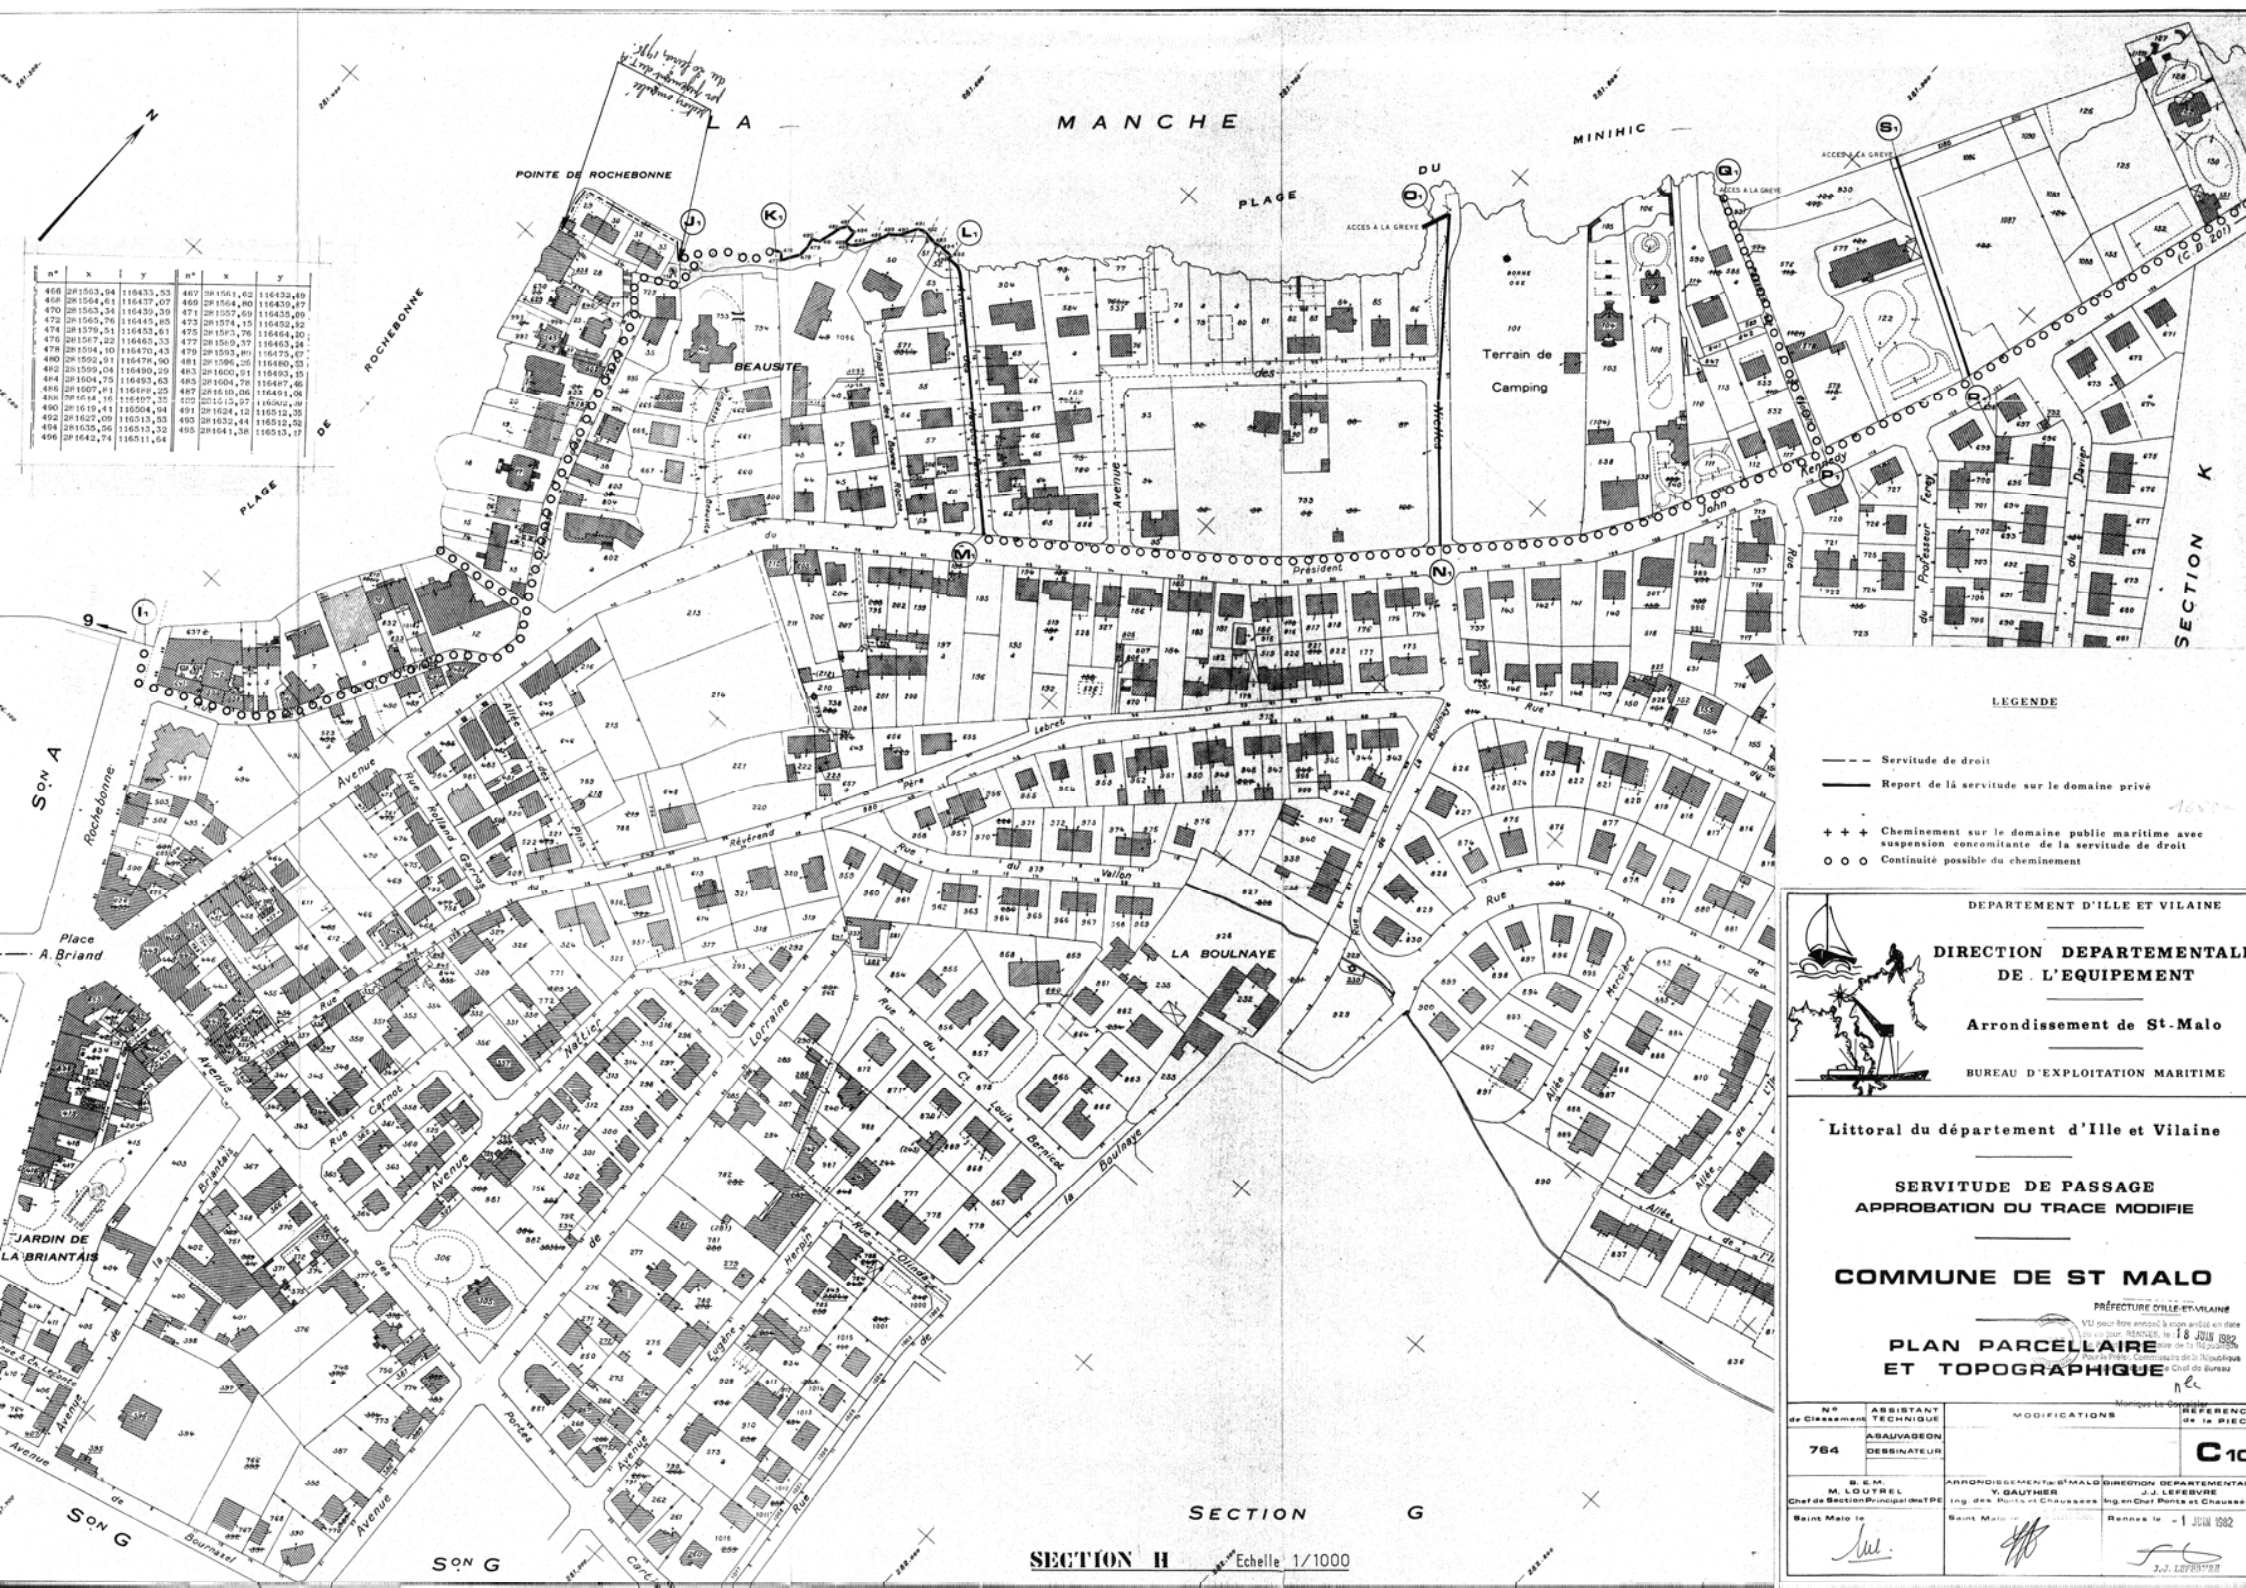

- LEGENDE
- Servitude de droit
 - Report de la servitude sur le domaine privé
 - +++ Cheminement sur le domaine public maritime avec suspension concomitante de la servitude de droit
 - ooo Continuité possible du cheminement

DEPARTEMENT D'ILLE ET VILAINE

DIRECTION DEPARTEMENTALE DE L'EQUIPEMENT

Arrondissement de St-Malo

BUREAU D'EXPLOITATION MARITIME

Littoral du département d'Ille et Vilaine

SERVITUDE DE PASSAGE APPROBATION DU TRACE MODIFIE

COMMUNE DE ST MALO

PREFECTURE D'ILLE ET VILAINE
 Vu pour être annexé à son arrêté en date du 18 JUILLET 1982
PLAN PARCELLAIRE ET TOPOGRAPHIQUE

N° de Classement	ASSISTANT TECHNIQUE	MODIFICATIONS	REFERENCIE de la PIECE
784	ABSAUVAGON DESSINATEUR		C10
B. E. M. M. LOUÏREL Chef de Section Principale Saint Malo le		ARRONDISSEMENT DE ST MALO Ing. des Ponts et Chaussées Saint Malo le	DIRECTION DEPARTEMENTALE Ing. en Chef Ponts et Chaussées Rennes le 4 JUILLET 1982

SECTION H Echelle 1/1000