

Littoral du département d'Ille et Vilaine

**SERVITUDE DE PASSAGE
 APPROBATION DU TRACE MODIFIE**


COMMUNE DE ST MALO

PRÉFECTURE D'ILLE ET VILAINE
 Vu pour être annexé à l'acte approuvé
 le 18 JUILLET 1982
**PLAN PARCELLAIRE
 ET TOPOGRAPHIQUE**

N° de Classement	ASSISTANT TECHNIQUE	MODIFICATIONS	REFERE de la D.P.
763	A.SAUVAGEON DESSINATEUR		C
R. E. M. M. LOUTREL Chef de Section Principal	ARRONDISSEMENT DE ST-MALO Y. GAUTHIER Ing. des Ponts et Chaussées	DIRECTION DEPARTEMENTALE J.-J. LEBEVRE Ing. en Chef Ponts et Chaussées	
St-Malo le 15 MAI 1982	St-Malo le 16 MAI 1982	Rennes le 1 JUILLET 1982	

LEGENDE

- Servitude de droit
- Report de la servitude sur le domaine privé
- +++ Cheminement sur le domaine public maritime avec suspension concomitante de la servitude de droit
- ooo Continuité possible du cheminement

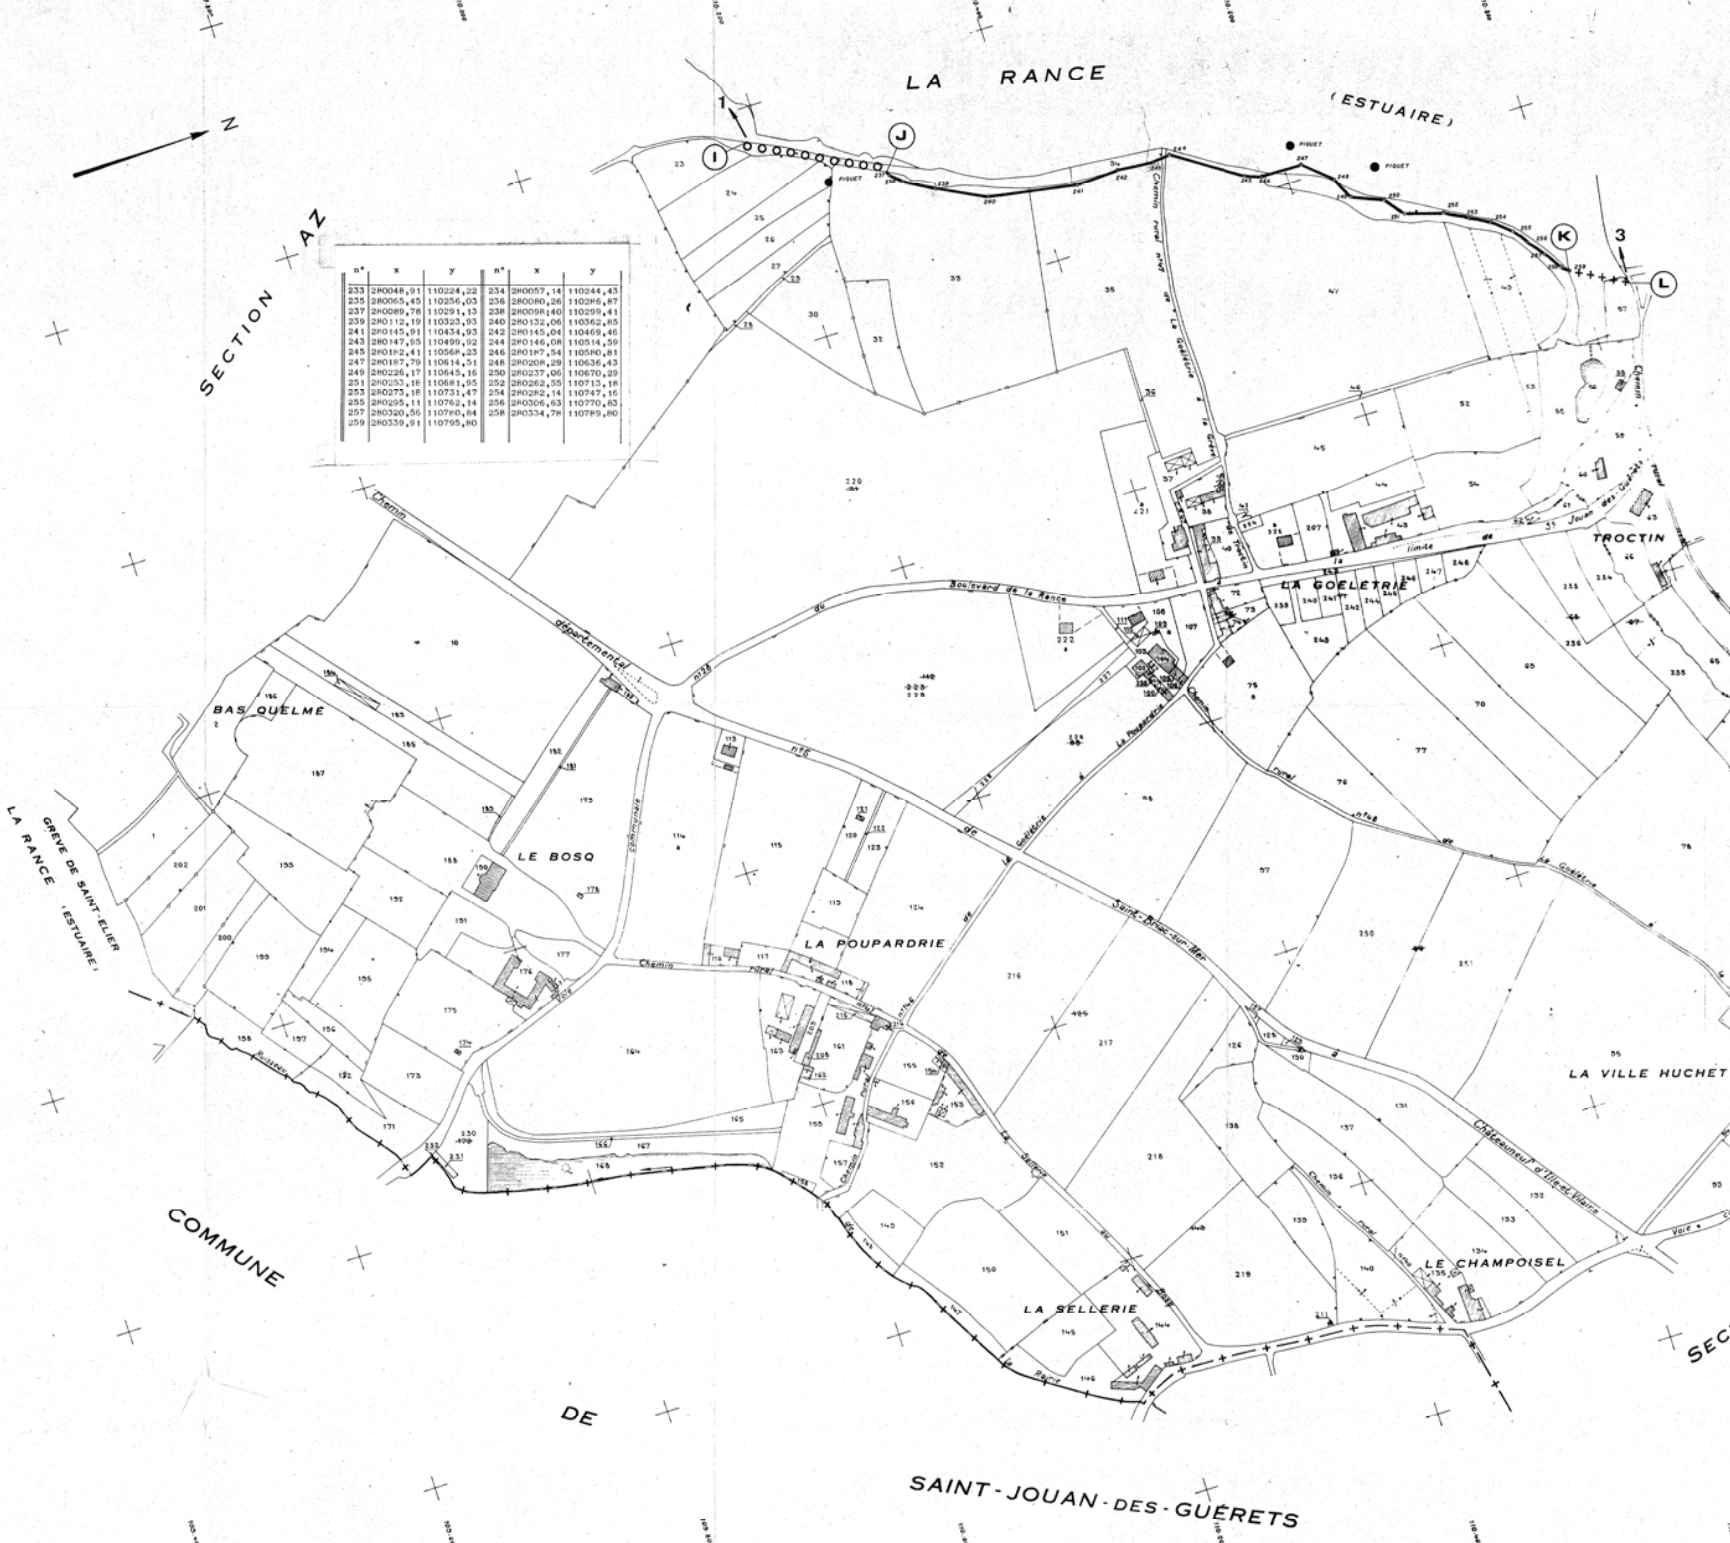

n°	x	y	n°	x	y
233	280048,91	110224,22	234	280057,14	110244,43
235	280065,45	110256,03	236	280080,26	110286,87
237	280085,78	110291,13	238	280098,40	110299,41
239	280112,19	110323,93	240	280132,06	110362,85
241	280145,91	110434,93	242	280145,04	110469,46
243	280147,05	110499,52	244	280146,08	110514,59
245	280182,41	110568,23	246	280187,54	110590,81
247	280187,79	110614,51	248	280208,29	110636,43
249	280226,17	110642,16	250	280237,05	110670,29
251	280253,18	110681,95	252	280262,55	110713,18
253	280275,18	110731,47	254	280282,14	110747,16
255	280295,11	110762,14	256	280306,63	110770,63
257	280320,56	110790,84	258	280334,78	110789,80
259	280339,91	110795,80			