


**DEPARTEMENTALE**  
**EQUIPEMENT**  
 ment de St-Malo  
**PLOIATION MARITIME**  
 d'Ille et Vilaine  
**PASSAGE**  
**ACE MODIFIE**  
**ST MALO**  
 PREFECTURE D'ILLE-ET-VILAINE  
 1982  
**LLAIRE**  
**PHIQUE**  
 Monique Le Corvaisier  
 REFERENCE de la PIECE  
**C 8**  
 MALO DIRECTION DEPARTEMENTALE  
 J. J. LEPORVIER  
 Chef des Ponts et Chaussées  
 Rennes le 1<sup>er</sup> JUIN 1982  
 J.J. LEPORVIER

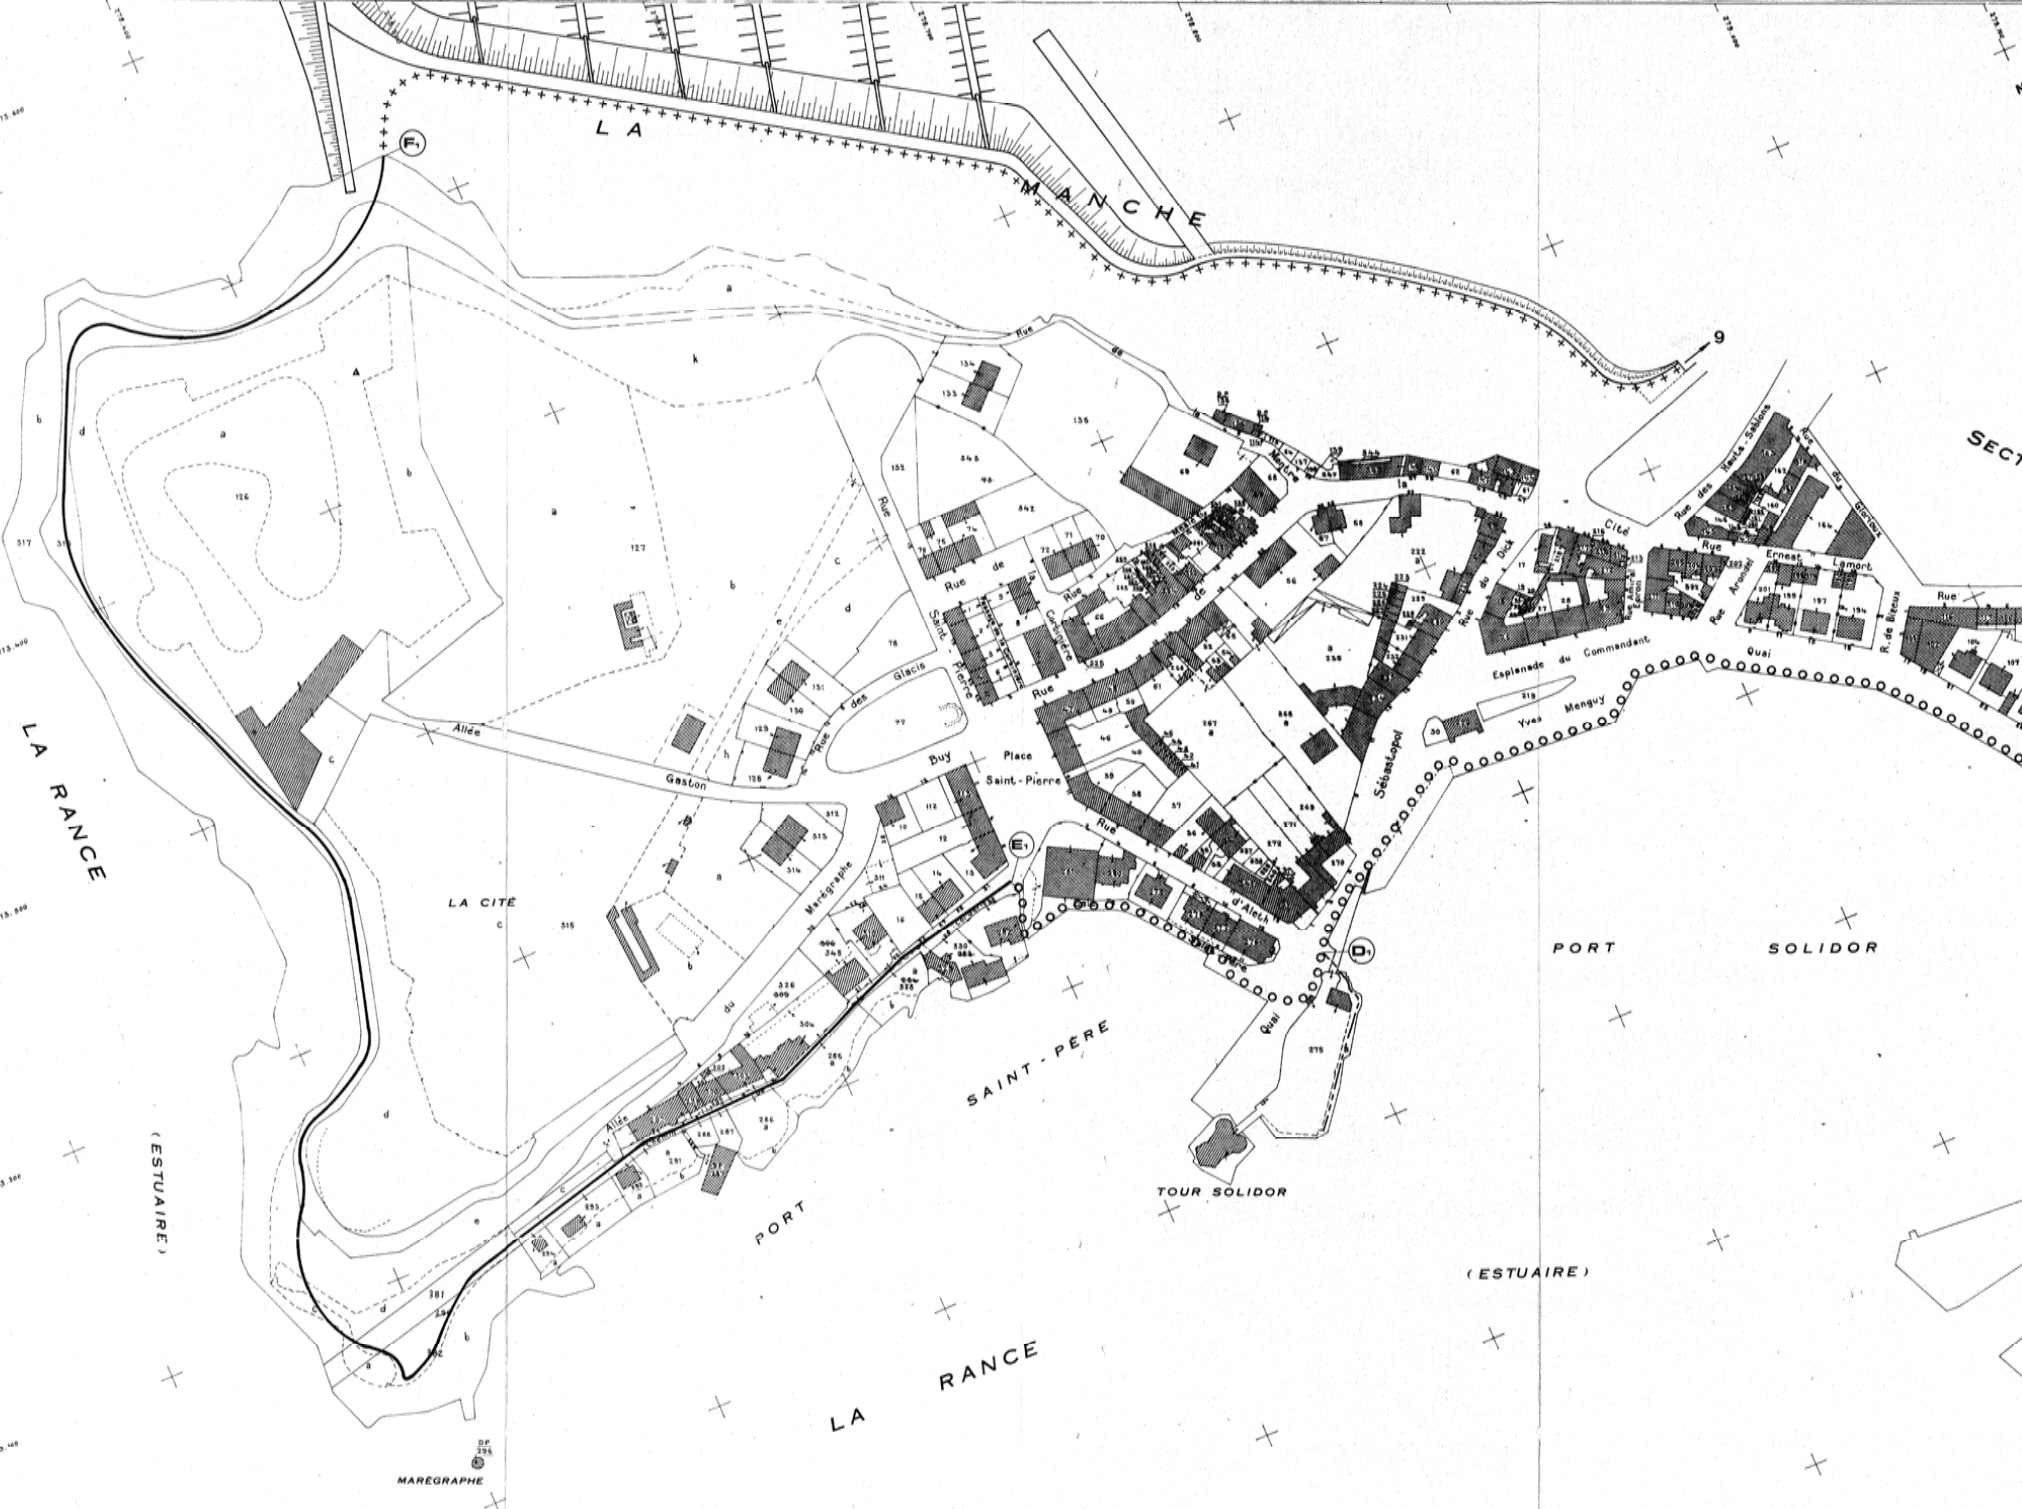

SECTION BL Echelle 1/1000