


Plan schématique des réseaux d'assainissement

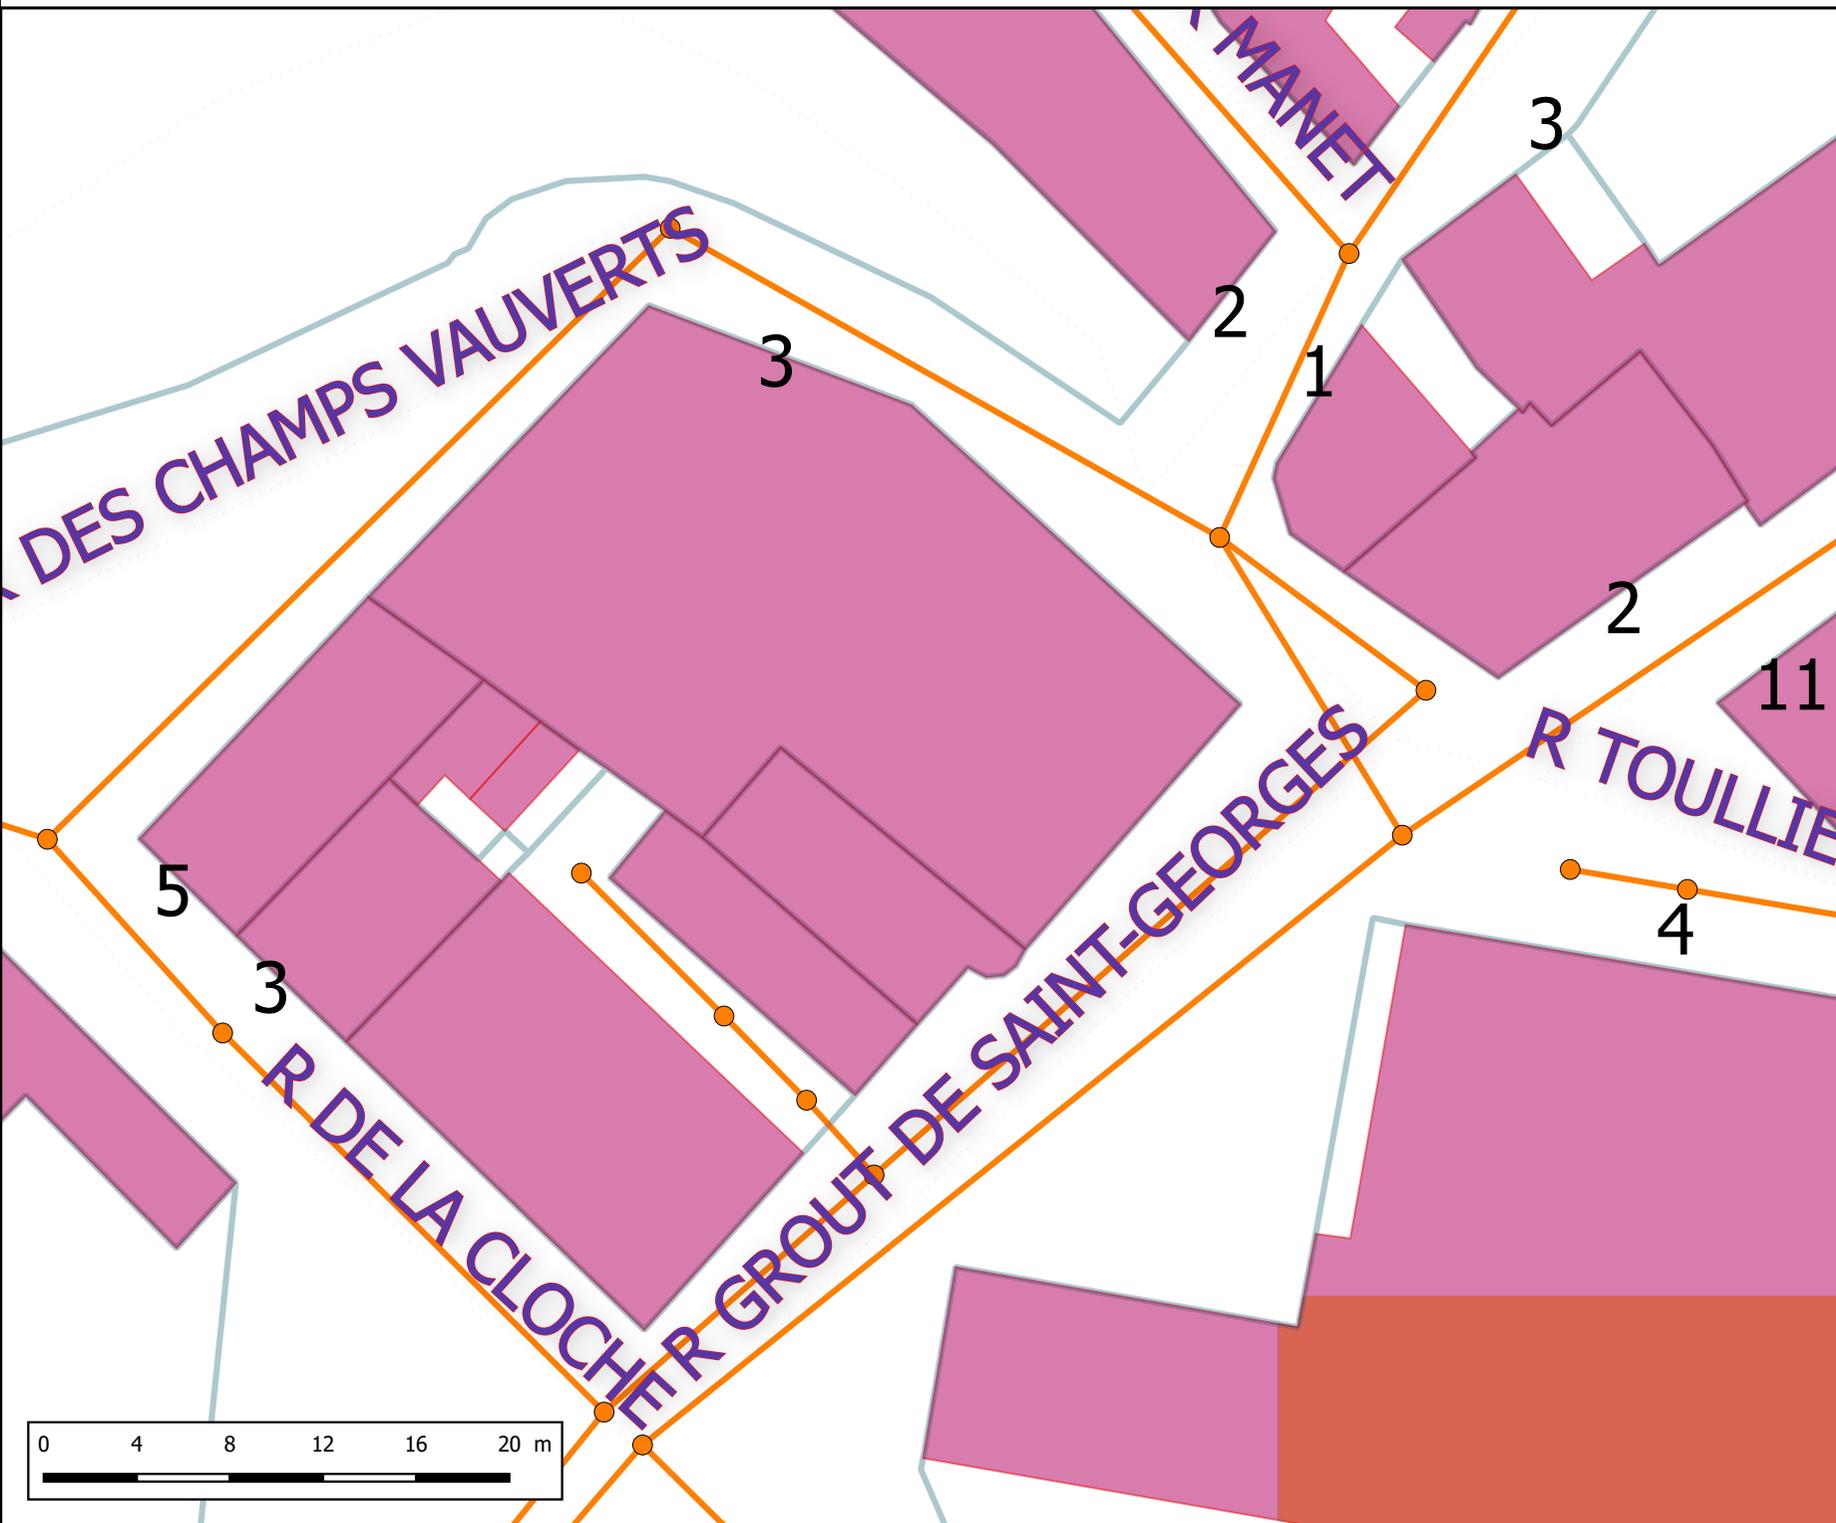

Légende



ASSAINISSEMENT

RESEAUX

Unitaire

REGARDS

Unitaire

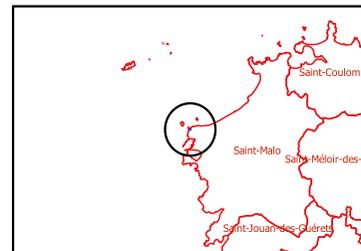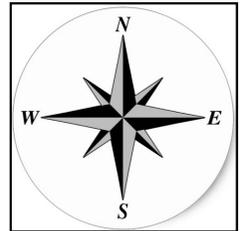

Plan schématique des réseaux d'assainissement délivré à titre indicatif suivant une classe de précision de type C. Les investigations complémentaires seront supportées par le responsable de projet si besoin.

