


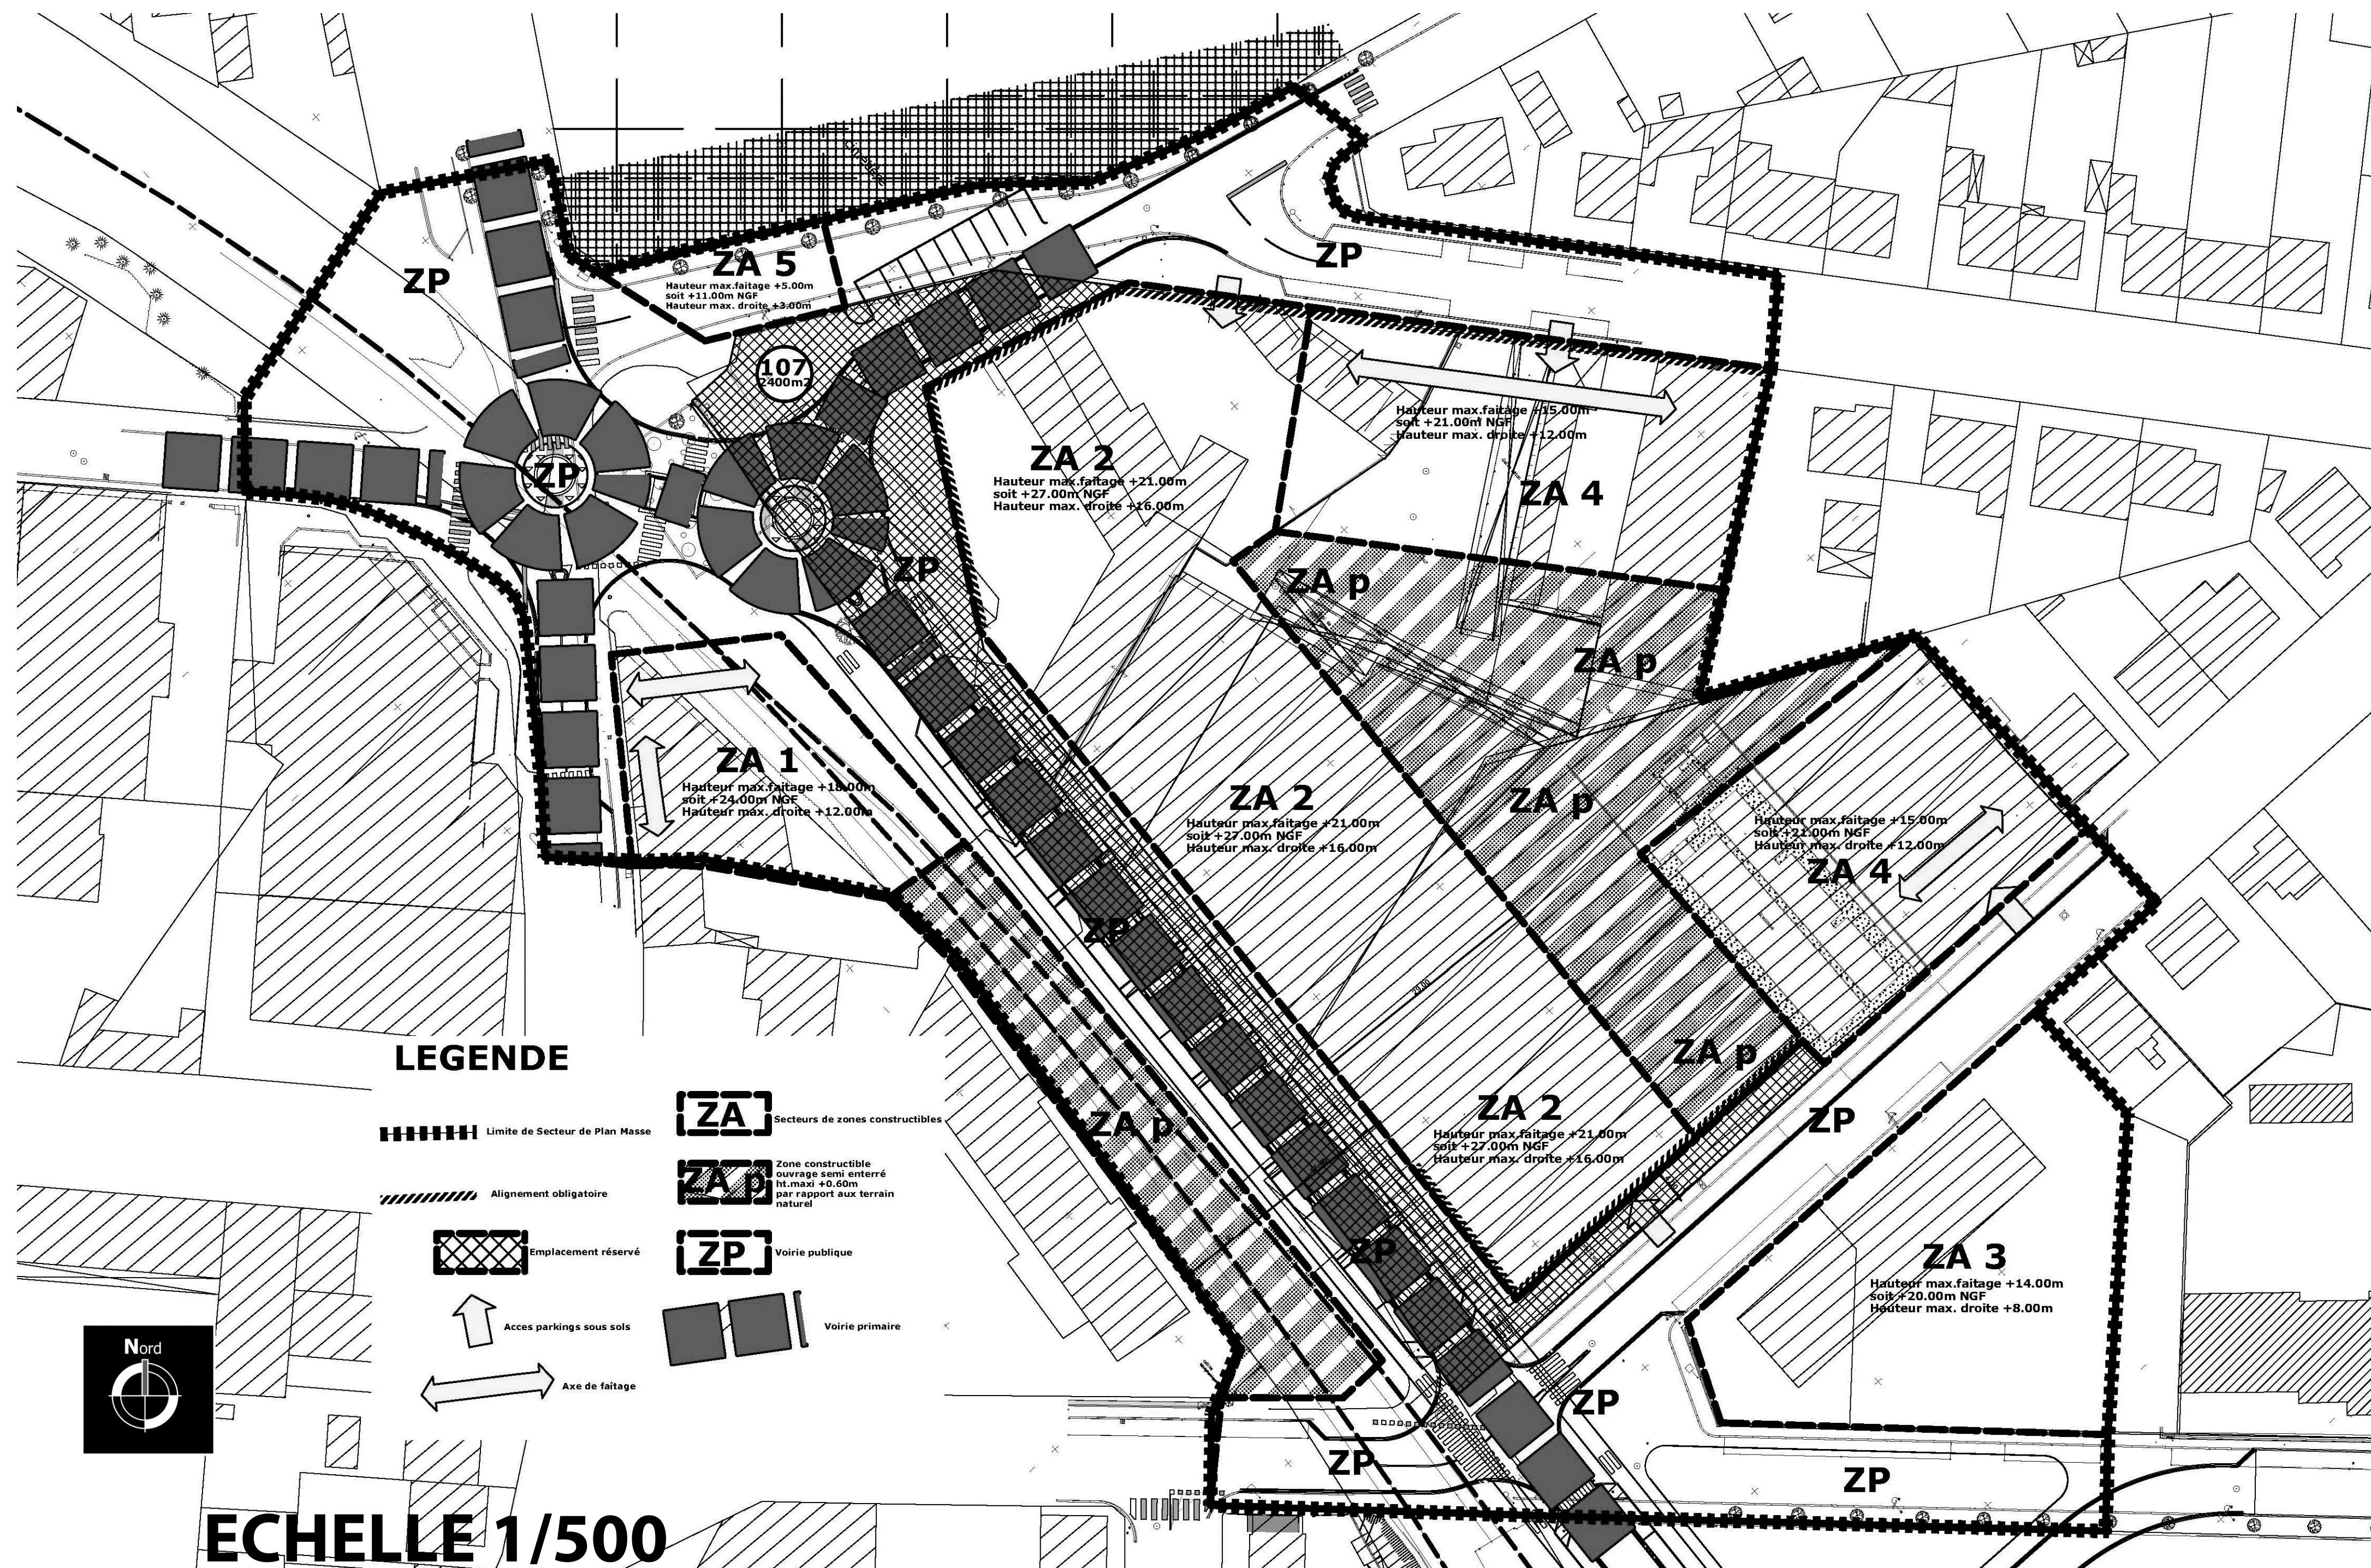

SAINT-MALO

Dossier n°:
671 P28

ville de Saint-Malo
département d'Ille et Vilaine

plan local d'urbanisme



4ème Mise à jour du P.L.U

**4-3 Plan de Masse-Secteur du
Clos Cadot UM16**

**Direction
Architecture
Urbanisme &
Foncier**
Fort du Naye
BP147
35400 SAINT-MALO
TEL:02.99.21.53.00
FAX:02.99.21.53.10

4ème Mise à jour du PLU du 21 Novembre 2011