

Dossier n°:
671.P46

ville de Saint-Malo

département d'Ille et Vilaine

30ème modification du P.L.U

Secteur **UM 3 LES TALARDS**





SAINT-MALO

DAU

Direction
Aménagement
et Urbanisme

18, chaussée Eric TRAPIER
CS21836
35418 SAINT-MALO cedex

approuvé par le C.M du 22 juin 2017

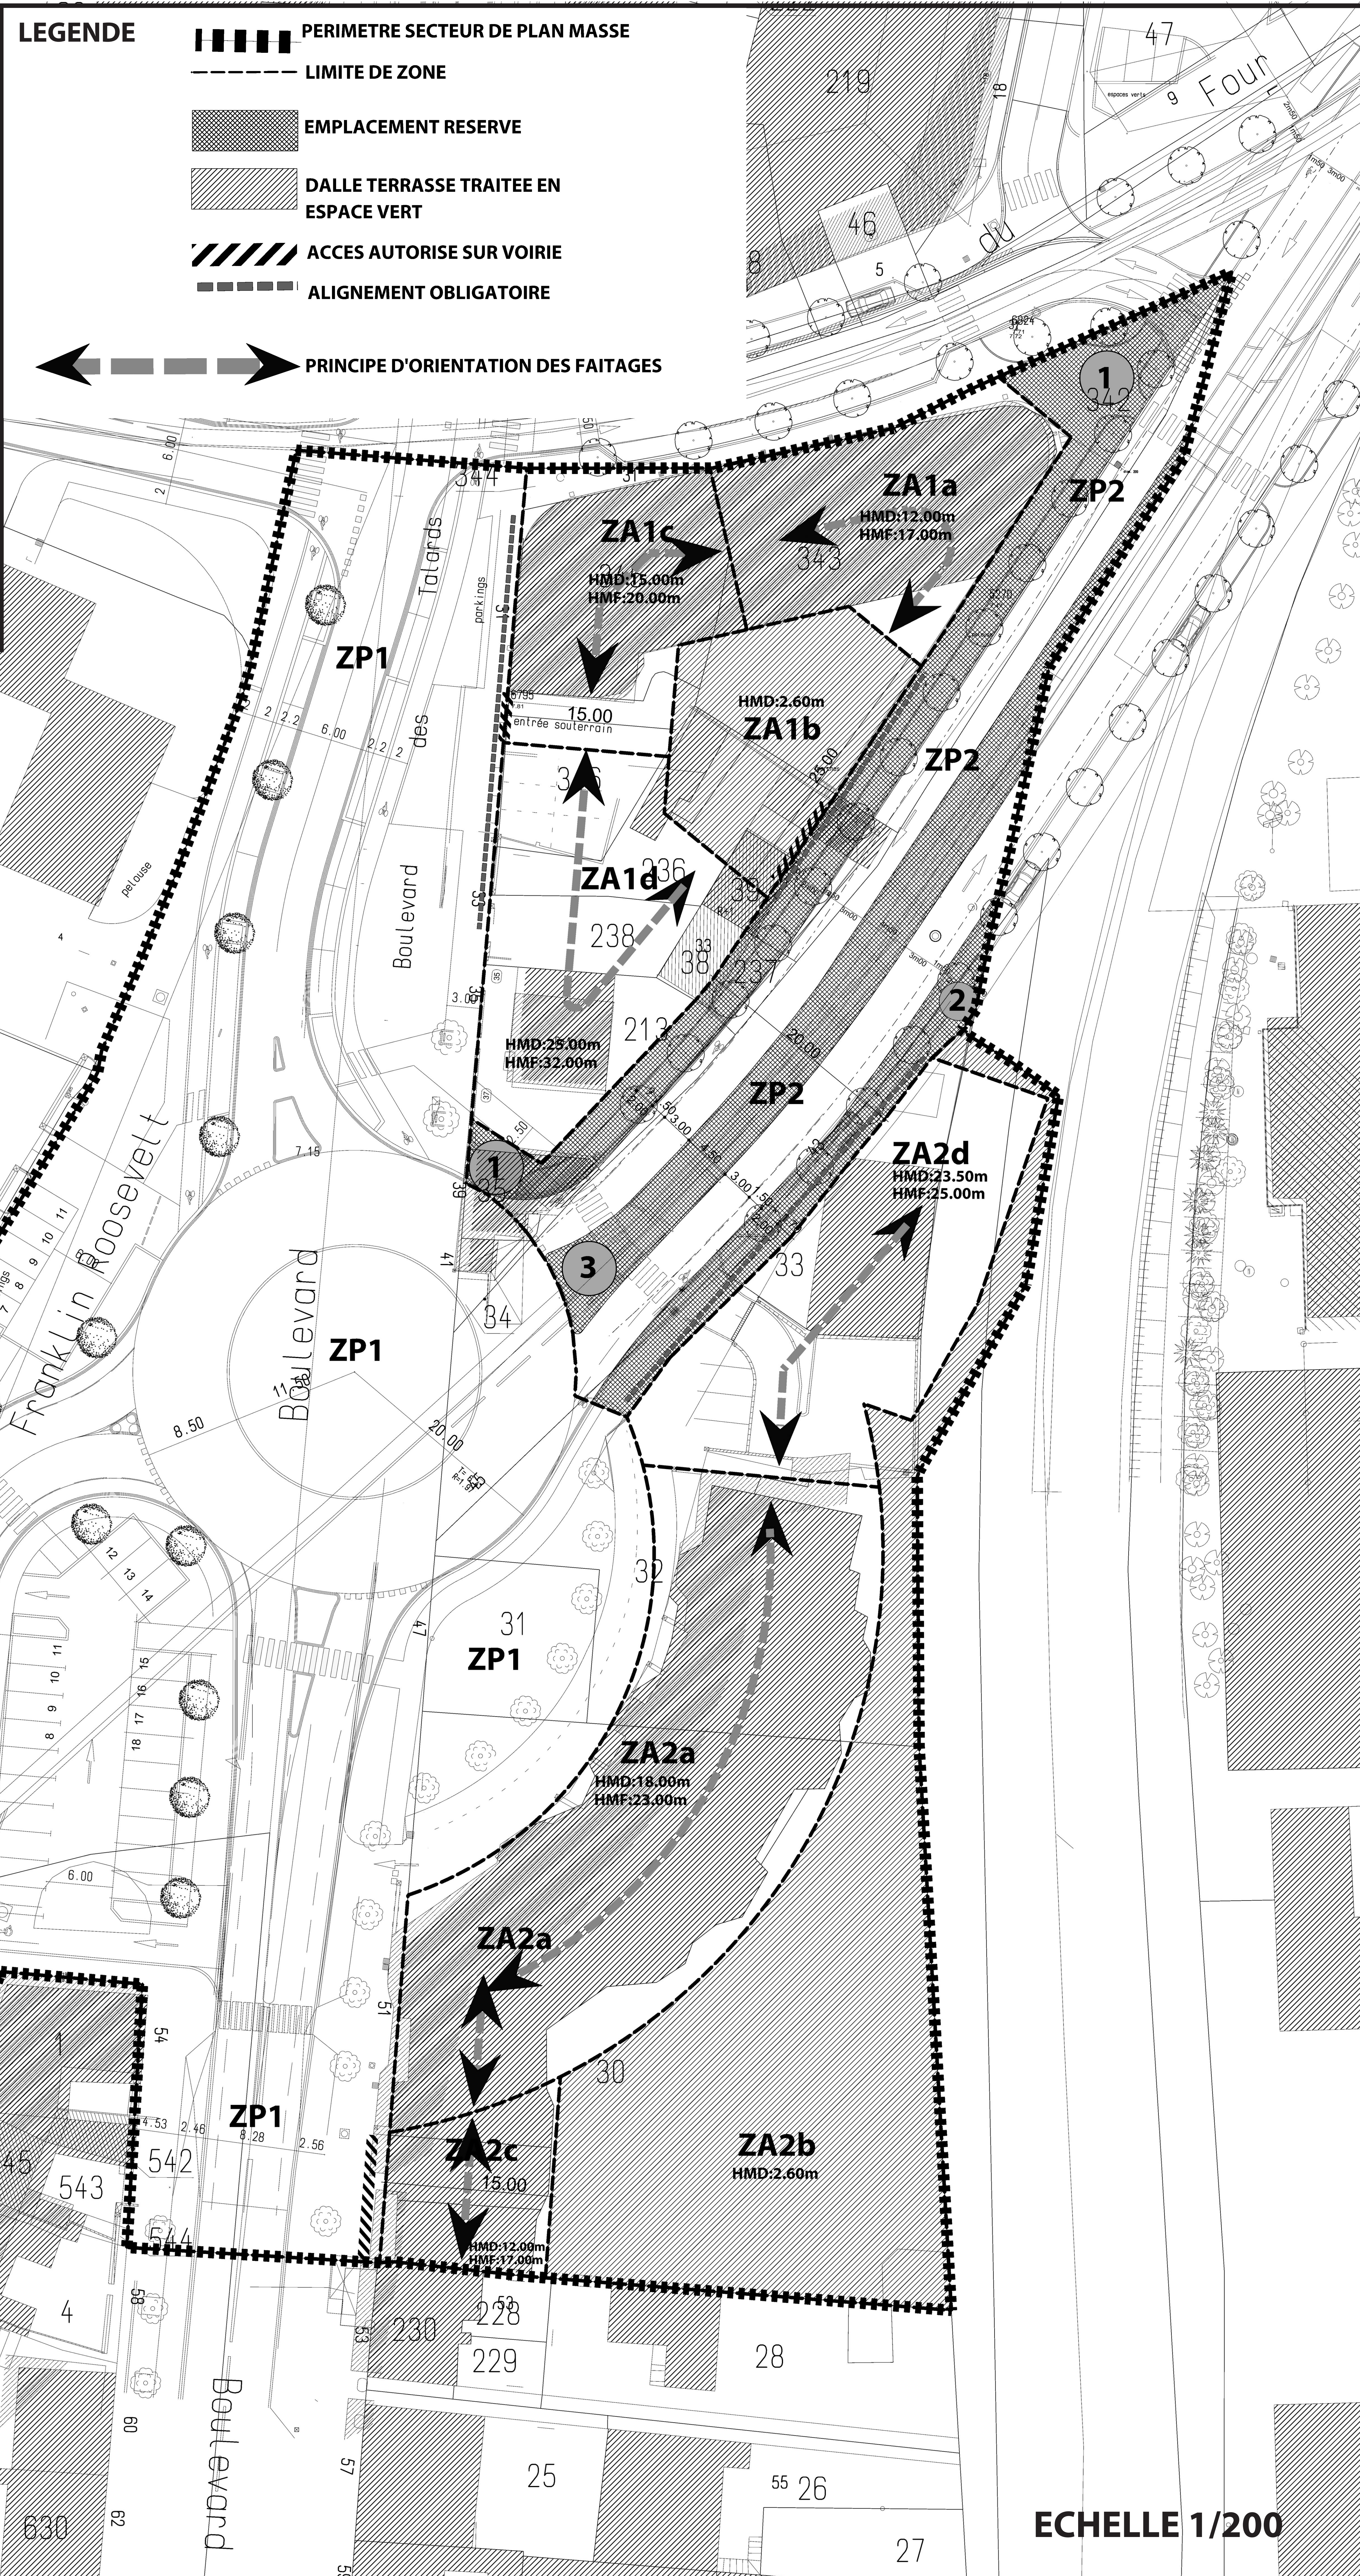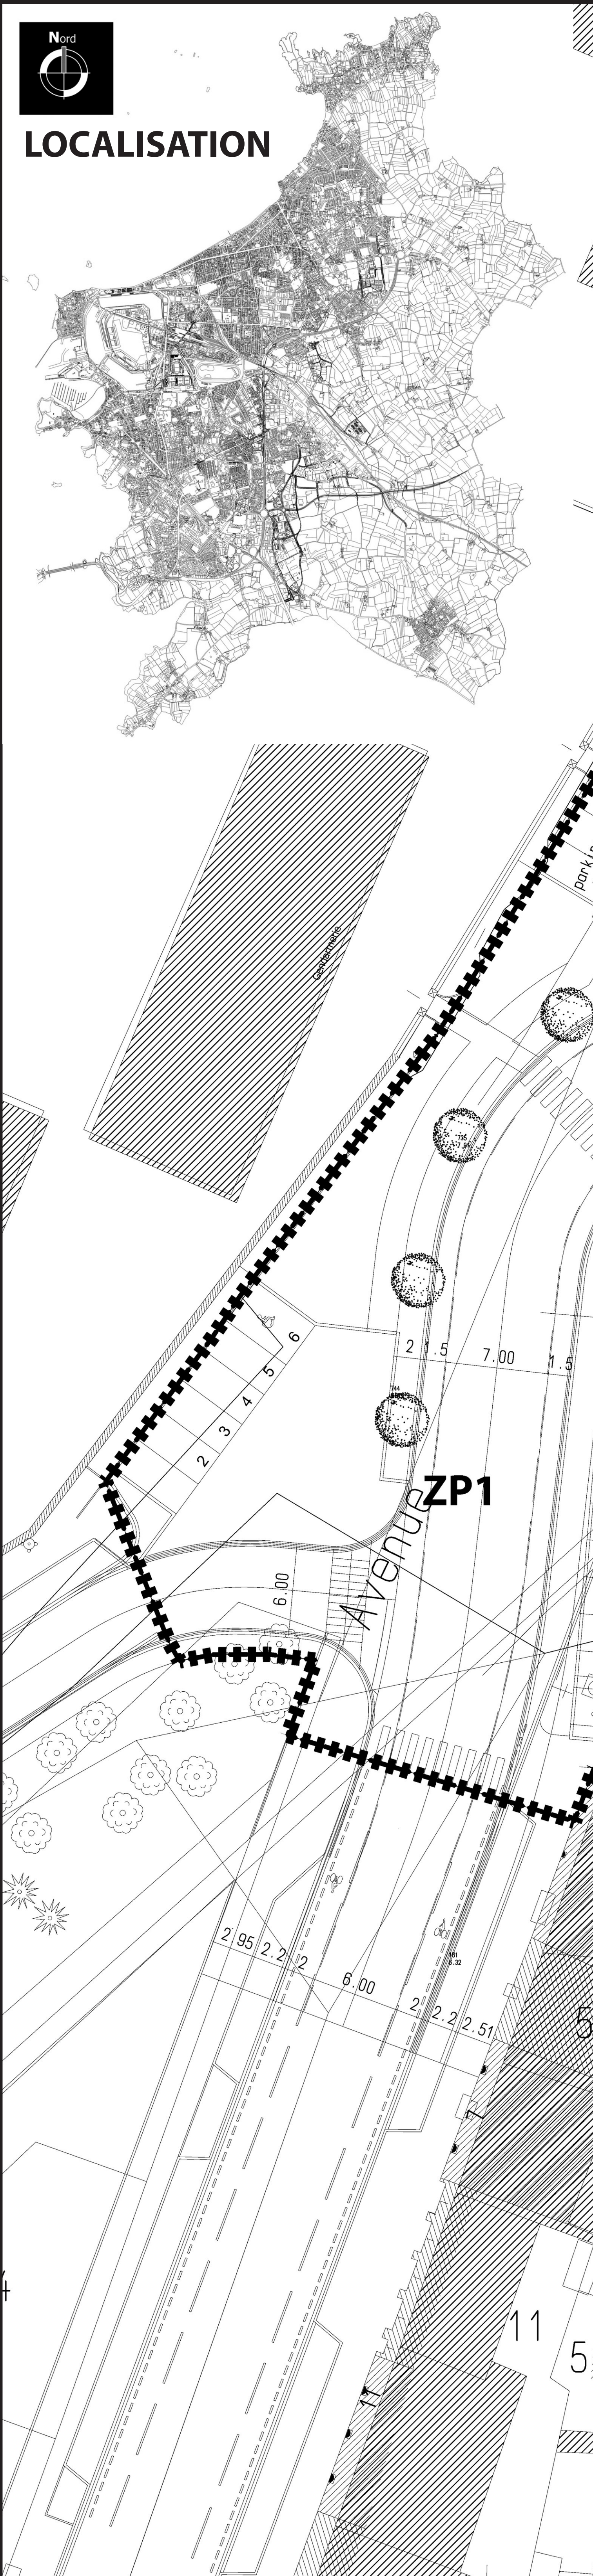

ECHELLE 1/200